

Mapa do celów projektowych
Skala 1 : 500

PROJEKT ZAGOSPODAROWANIA TERENU
SKALA 1:500

RYPIN dz. nr 1509/5 , 1509/7

041201_1 – Rypin

0001 – Rypin

Identyfikator zgłoszenia : GIK.6640.543.2017
Układ współrzędnych prostokątnych płaskich : 2000, strefa 6

Układ wysokości : Kronsztadt 60

Godło mapy : 6.192.32.15.2.1, 6.192.32.15.2.16.08

Data opracowania : 28.04.2017 r.

– Brak służebności gruntowych w granicach projektowanej inwestycji.
Rozporządzenie MSWiA z dnia 9 listopada 2011 r. (Dz. U. z 2011 r. Nr 263, poz. 15721)

KAMIL KARPINSKI
CONSULTANCJA, BUDOWNICTWO
ul. Sienkiewicza 21/5, 87-500 Rypin
tel. 850 450 685
NIP 852141603, Regon 341599033
mgr inż. Tomasz Karpiński
upr. inżynierska 4186
upr. projektowa 4186

Przewiduje się, że niniejszy dokument został opracowany w wyniku prac geodezyjnych i inżynierskich – niniejszy dokument zawiera opis techniczny i rysunki do budowy obiektu, który jest przedmiotem niniejszego projektu.

Geodezyjny i inżynierski projekt zagospodarowania terenu – oparta na danych i rysunkach technicznych – data wpisania do rejestru geodezyjnego i inżynierskiego 

mgr inż. Tomasz Karpiński
Kierownik Wydziału Geodezji
Kartografii i Inżynierii

STARSZYSTA RYPIŃSKI

P.041201_1 444


28.04.2017

Z up. STARSZYSTY



Oznaczenia:

- obszar oddziaływania inwestycji
- granica opracowania
- obrzeże betonowe o wym. 8x30cm
- krawędź jezdni
- projektowany wpust deszczowy
- instalacja odwodnienia - rura PCV Ø200
- nawierzchnia utwardzona jezdni z kostki betonowej bezfazowej (szarej)
- nawierzchnia utwardzona strefy gier z kostki betonowej bezfazowej (szarej)
- nawierzchnia utwardzona z kostki betonowej (szarej)

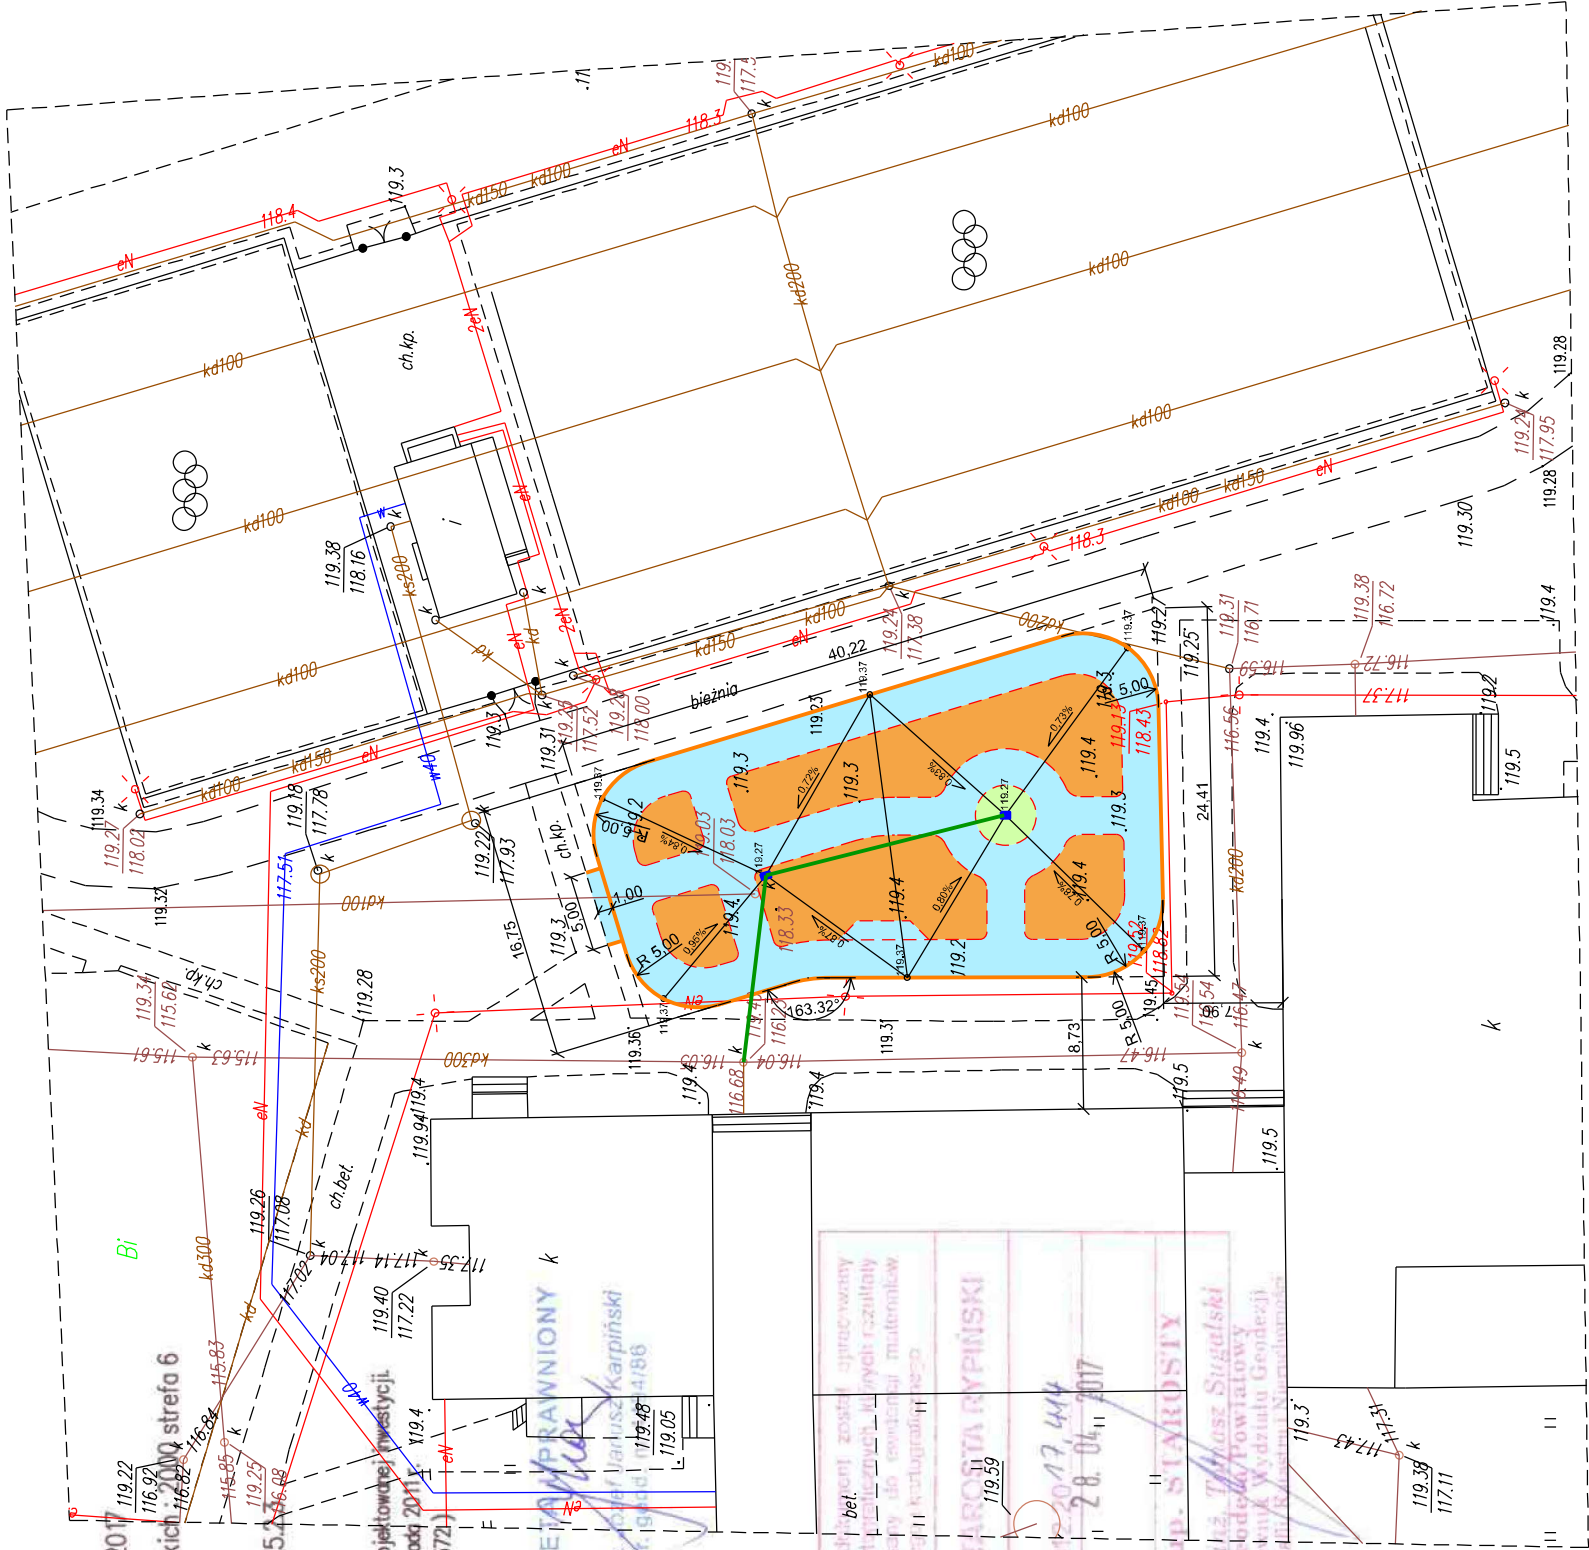

OBIEKT	Budowa utwardzonego placu mieszczącego mini miasteczko ruchu drogowego i gry podwórkowe na terenie Szkoły Podstawowej nr 3 w Rypinie			
ADRES BUDOWY	87-500 Rypin, dz. nr ewid. 975/13			
INWESTOR	Gmina Miasta Rypin 87-500 Rypin, ul. Warszawska 40			
BRANŻA	architektoniczno-konstrukcyjna			
RYSunek	Projekt zagospodarowania terenu			
PROJEKTANT	mgr inż. Tomasz Karpiński	DATA	05.2018	PODPIS
NR UPRAWNIEN BUD.	ABU-8386-5/155/88 Wk			SKALA
				1:500