


- Wszystkie ściany zewnętrzne z desek sosnowych 2,5x12cm fazowanych na fałc, heblowanych. Deski układać w jednolitej płaszczyźnie, zaizolować. Drewno klasy C30.
- Zachować 3cm przestrzeń wentylacyjnej.
- Folia wiatroizolacyjna.
- Warstwa wełny mineralnej 10cm.
- Folia paroizolacyjna.
- Płyta OSB 1,2.

Tylko w tym miejscu dla elementów ST3 wykonać atykę

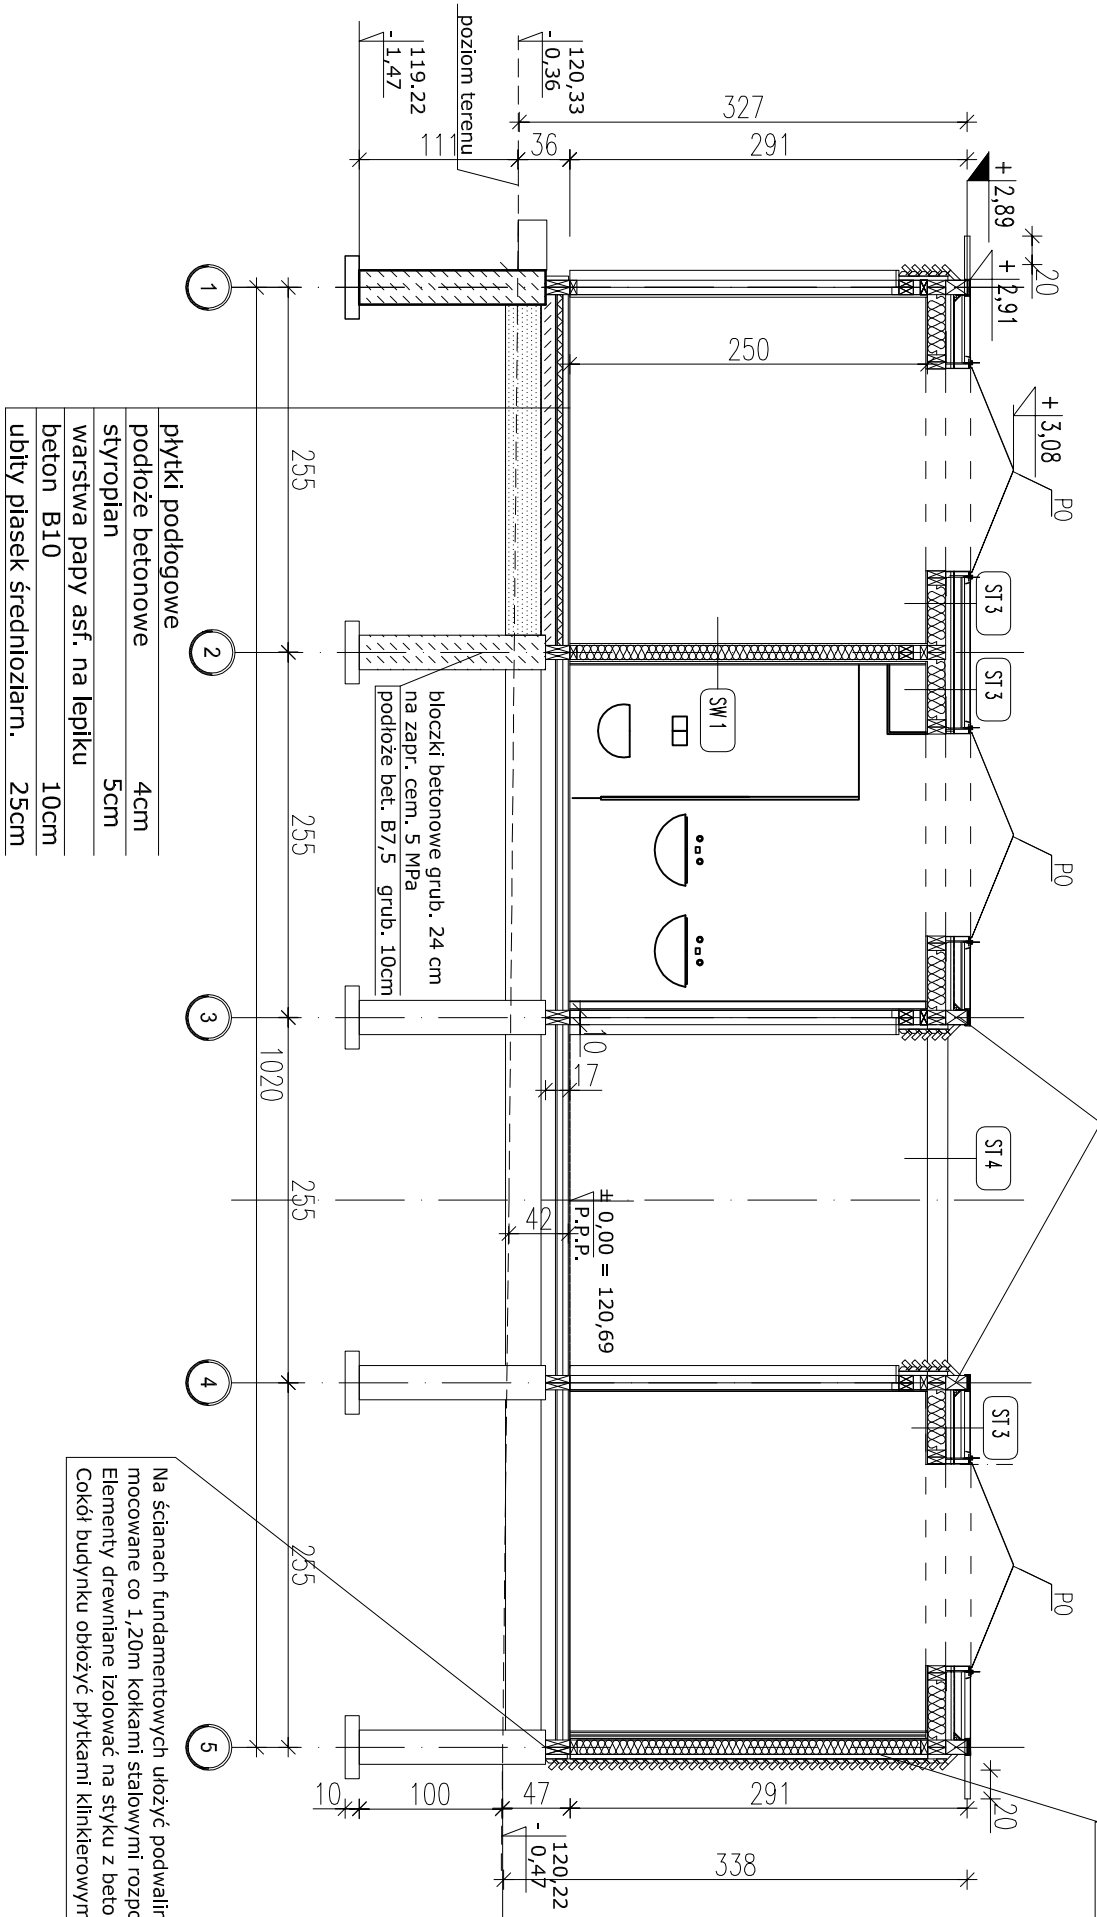

Na ścianach fundamentowych ułożyć podwaliny drewniane 10x17cm mocowane co 1,20m kółkami stalowymi rozporowymi Ø16. Elementy drewniane izolować na styku z betonem warstwą papy. Cokoł budynku obłożyć płytkami klinierowymi.

płytki podłogowe	4cm
podłoże betonowe	5cm
styropian	5cm
warstwa papy asf. na lepiku	10cm
beton B10	10cm
ubity piasek średnioziarn.	25cm

Przedsiębiorstwo Gospodarki Wodno-Ściekowej "BIOBOX" Wiesław Mikołajczuk 87-100 Toruń ul. Polna 101				
Inwestor:	Gmina Miasta Rybina ul. Warszawska 40, 87-500 Rybin	Projektant	Nr uprawn.	Podpis
Nazwa zadania:	Adaptacja dokumentacji projektowo - kosztorysowej w ramach programu - moje boisko ORLIK 2012	Leszek Czarnomski mgr inż. Wiesław Mikołajczuk	GP.1 73474/TO/91 UAN-N-V/60 /TO/84	<i>[Signature]</i>
Obiekt:	Budynek zaplecza socjalnego dla boisk sportowych RYPIN ul. 3 Maja	Urszula Andruszkiewicz	GP.1.7342/ /388/TO/94	<i>[Signature]</i>
PROJEKT BUDOWLANY		Skala	Data oprac.	Rys. rób
Branża: architektura+konstrukcja		1:50	czerwiec 2008r	3

Zodone:
ORLIK 2012
MODUŁOWY SYSTEM ZAPLECZA BOISK SPORTOWYCH

inwestor: WYKONANO NA ZAMÓWIENIE MINISTERSTWA SPORTU

generalny projektant/wykonawca projektu:

Kulczyński Architekt



sp. z o.o.
ul. ZGODA 4 m. 2, 00-018 WARSZAWA
tel./fax 827 29 18 tel. 828 22 00

autorzy:
projektant generalny: arch. Bogdan Kulczyński
St-290/82, MKS25A/WW/87
projektanci: arch. Marek Michałowski
MA012/03, MA-1480

temat rysunku:
WERSJA STANDARD
PRZEKRÓJ P1

opracował: arch. Łukasz Milewski
branza: ARCHITEKTURA

sporował: Maksymilian Ziółkowski
SW-11/2004; MA-1859
fazo: PROJEKT ARCHITEKTONICZNO-BUDOWLANY

nr projektu:	indeks fazy:	obiekt:	nr rysunku:	rewizja:	data edycji:	arkusz:	skala:
08.01	ABW	SX	AR-03-07	-	08.04	1/1	1:50