




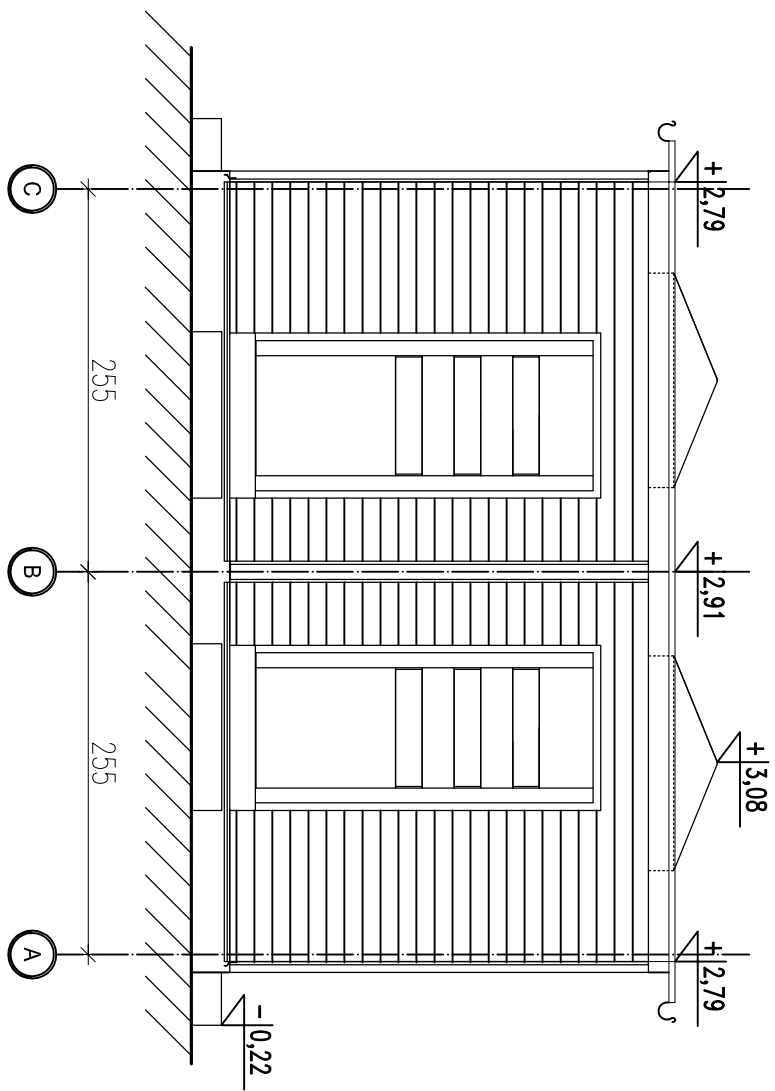


ELEWACJA ZACHODNIA

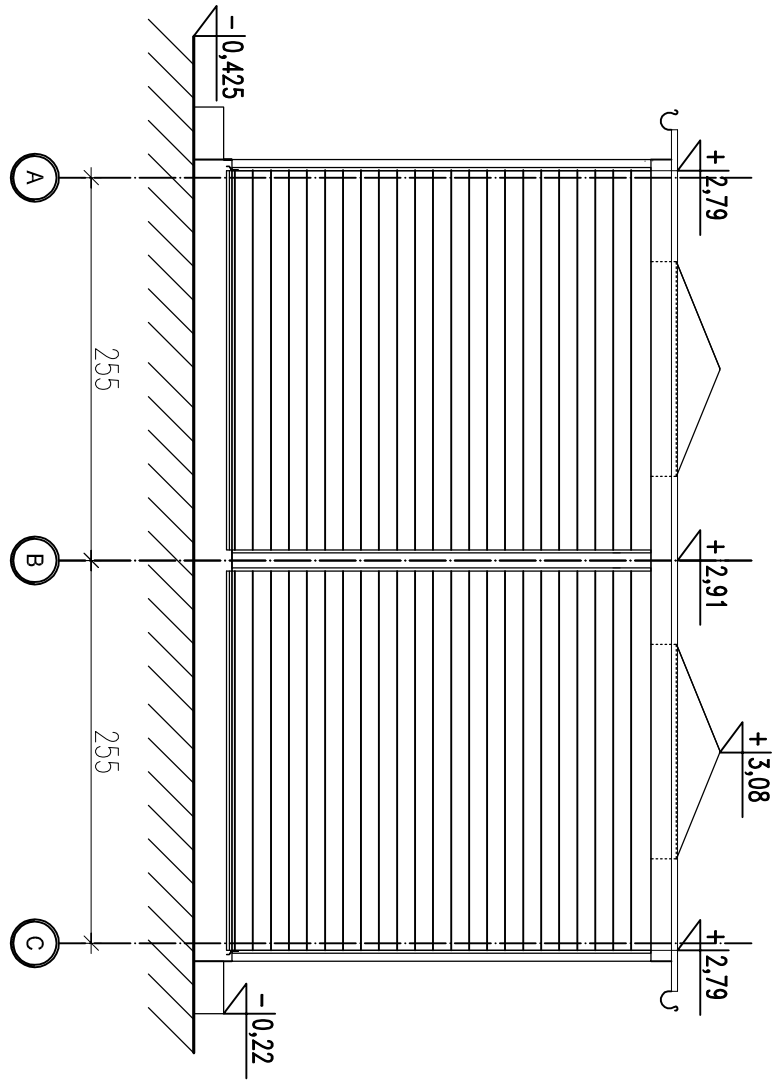

ELEWACJA WSCHODNIA

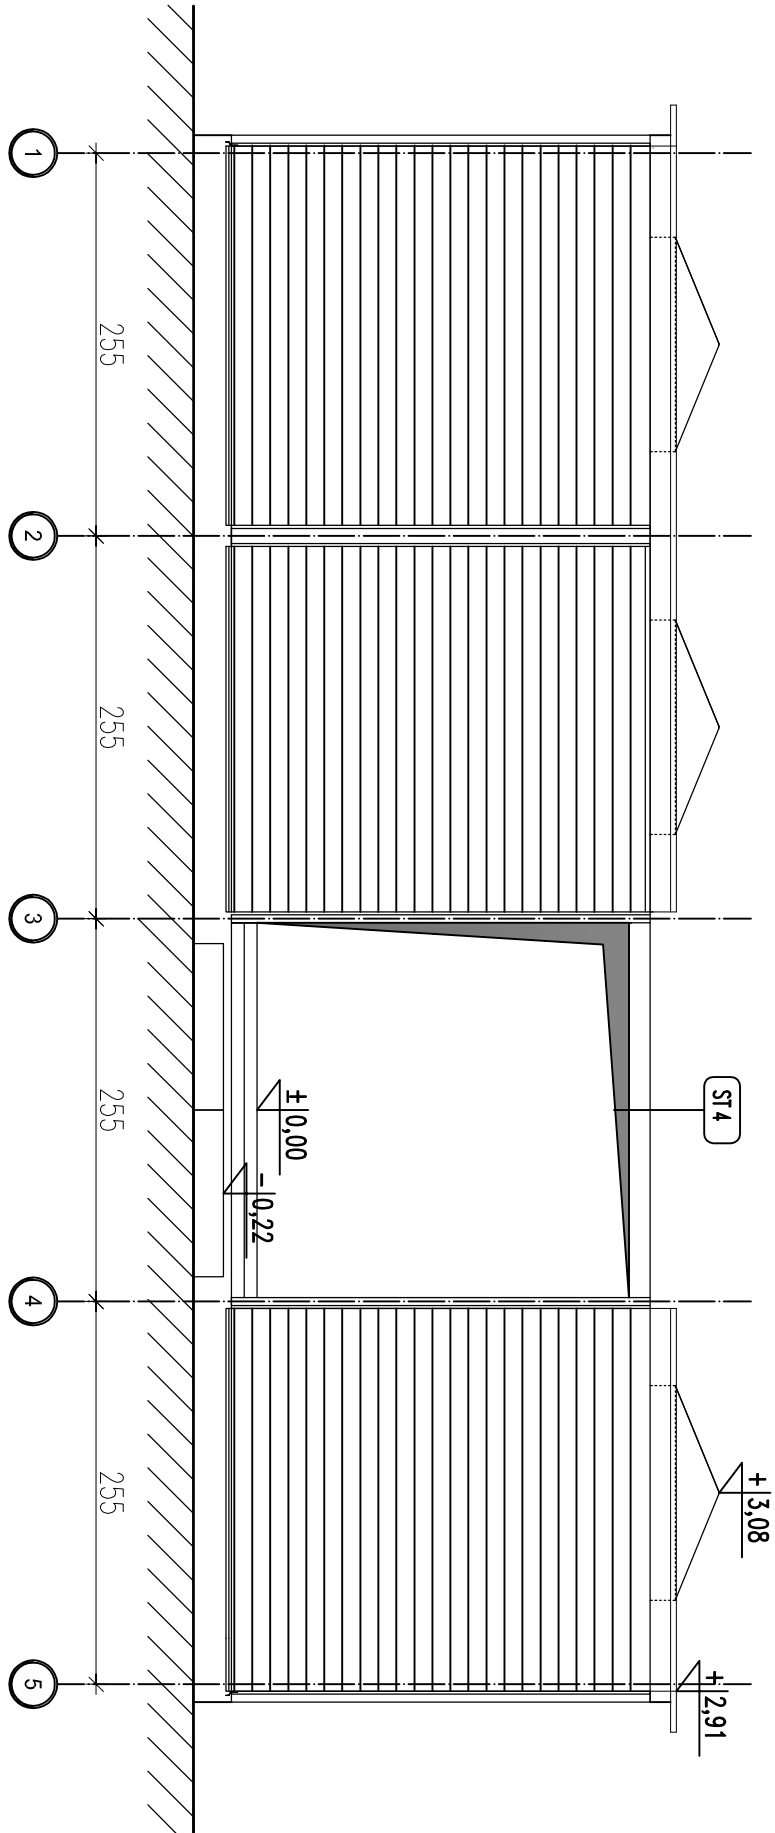

ELEWACJA POŁUDNIOWA

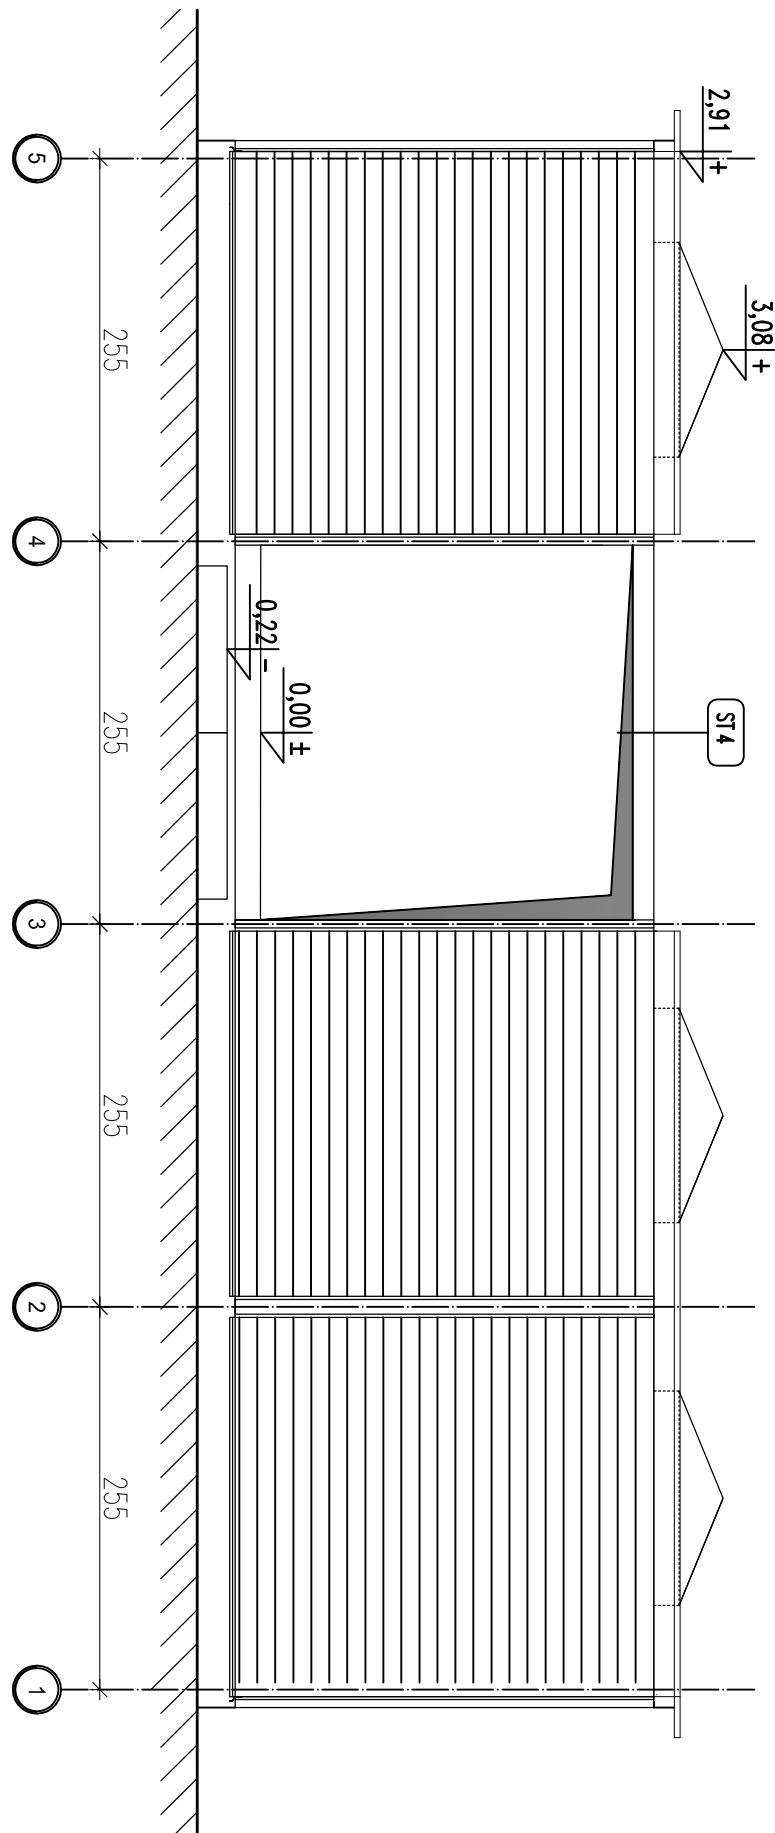

ELEWACJA PÓŁNOCNA

Przedsiębiorstwo Gospodarki Wodno-Ściekowej "BIOBOX"			
Wiesław Mikołajczuk 87-100 Toruń ul. Polna 101			
Investor:	Gmina Miasta Rybina ul. Warszawska 40, 87-500 Rybin	Projektant	Nr uprawn. Podpis
Nazwa zadania:	Leszek Czarnomski 73474/TO/91	GP.1	73474/TO/91
Adaptacja dokumentacji projektowo - kosztorysowej w ramach programu - moje boisko ORLIK 2012		mgr inż. Wiesław Mikołajczuk	UAN-N-V/60/TO/84
Obiekt:	Budynek zaplecza socjalnego dla boisk sportowych RYPIN ul. 3 Maja	Urzuła Andruskiewicz	GP.1.7342/388/TO/94
PROJEKT BUDOWLANY		Skala	Data oprac. Rys. nr
Branża: architektura+konstrukcja		1:50	czerwiec 2008r. 6

zodanie:
ORLIK 2012
MODUŁOWY SYSTEM ZAPLECZA BOISK SPORTOWYCH

Investor: WYKONANO NA ZAMÓWIENIE MINISTERSTWA SPORTU

genny projektant/ wykonawca projektu:

Kulczyński Architekt



sp. z o.o.
ul. ZGODA 4 m. 2, 00-018 WARSZAWA
tel./fax 827 29 18 tel. 828 22 00

autorzy:
projektant genny: arch. Bogdan Kulczyński
Sl-290/82, MKS251A/WW/87
projektanci: arch. Marek Michajowski
MA/01203, MA-1480

temat rysunku:
WERSJA STANDARD
ELEWACJE

opracował: arch. Łukasz Milewski

bronzo: ARCHITEKTURA

sprowadził: arch. Maksymilian Ziolkowski
SW-11/2004; MA-1859

faza: PROJEKT ARCHITEKTONICZNO-BUDOWLANY

nr projektu:	indeks fazy:	obiekt:	nr rysunku:	rewizja:	data edycji:	orkusz:	skala:
08.01	ABW	SX	AR-04-01	-	08.04	1/1	1:50