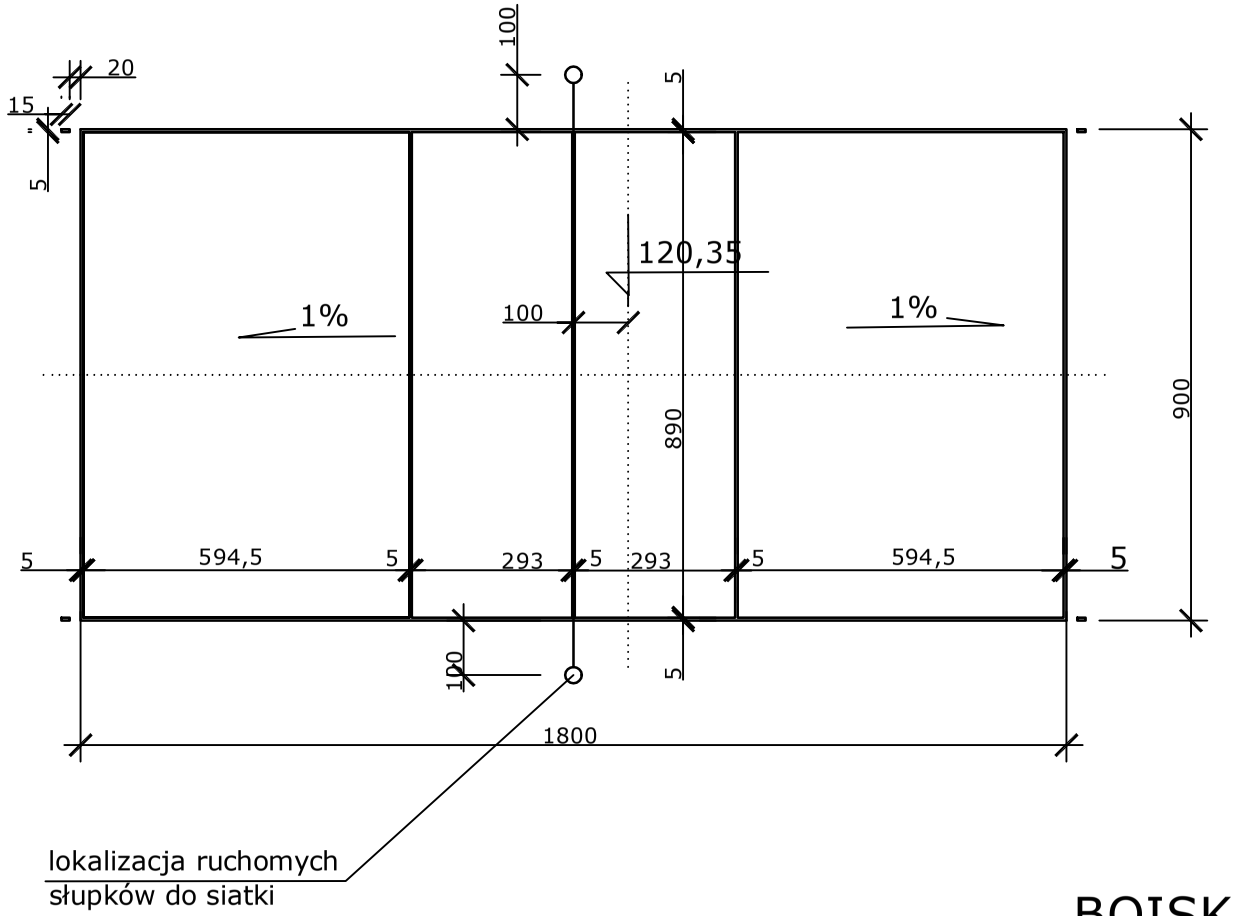


# BOISKO DO SIATKÓWKI

| | | | |
|---|---|---|---|
| **Przedsiębiorstwo Gospodarki Wodno-Ściekowej "BIOBOX"**<br>**Wiesław Mikołajczuk 87-100 Toruń ul. Polna 101** | | | |
| Inwestor: Gmina Miasta Rypina<br>ul. Warszawska 40, 87-500 Rypin | Projektant | Nr uprawn. | Podpis |
| Nazwa zadania:<br>Adaptacja dokumentacji projektowo - - kosztorysowej w ramach programu moje boisko ORLIK 2012 | Leszek Czarnomski | GP.I 73474/TO/91 | |
| | mgr inż.Wiesław Mikołajczuk | UAN-N-V/60/ /TO/84 | |
| Obiekt: Boiska sportowe z zapleczem socjalnym<br>RYPIN ul. 3 Maja | Urszula Andruszkiewicz | GP.I.7342/ /388/TO/94 | |
| PROJEKT BUDOWLANY | Skala 1:100 | Data oprac. czerwiec 2008r | Rys. nr / |
| Branża: zagospodarowanie terenu | | | |