


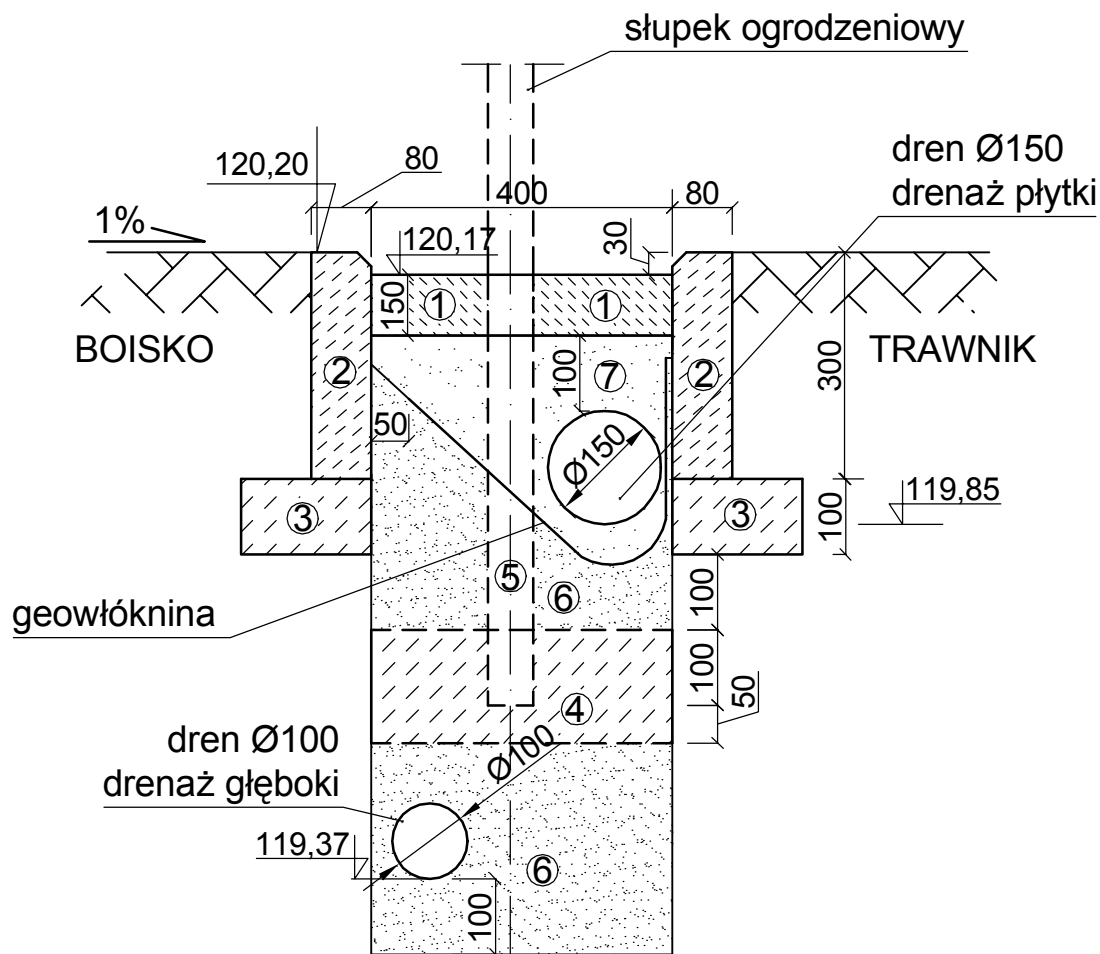

UWAGA:
wymiary podano w mm

LEGENDA:

1. Płyta betonowa POLBRUK AŻUR o wym. 60×40×15 cm
2. Obrzeże trawnikowe 8×30×100 cm na podłożu betonowym B7,5;
3. Chudy beton B7,5;
4. Chudy beton B7,5 - zakotwienie słupków;
5. Słupek ogrodzeniowy;
6. Żwir;
7. Tłuczeń kamienny.

SZCZEGÓŁ ODWODNIENIA BOISKA Z MOCOWANIEM SŁUPKA OGRODZENIA

Przedsiębiorstwo Gospodarki Wodno-Ściekowej "BIOBOX"			
Wiesław Mikołajczuk 87-100 Toruń ul. Polna 101			
Inwestor: Gmina Miasta Rypina ul. Warszawska 40, 87-500 Rypin	Projektant	Nr uprawn.	Podpis
Nazwa zadania: Adaptacja dokumentacji projektowo - kosztorysowej w ramach programu moje boisko ORLIK 2012	Leszek Czarnomski	GP.I 73474/TO/91	
	mgr inż. Wiesław Mikołajczuk	UAN-N-V/60/ /TO/84	
Obiekt: Boiska sportowe z zapleczem socjalnym RYPIN ul. 3 Maja	Urszula Andruszkiewicz	GP.I.7342/ /388/TO/94	
PROJEKT BUDOWLANY Branża: zagospodarowanie terenu	Skala 1: 10	Data oprac. czerwiec 2008r.	
		Rys. nr 4	