


KS 2

# KABINA ŁAZIENKOWA Z AKRYLU LUB Z PVC LUB RÓWNORZĘDNE ROZWIĄZANIE

## Pomieszczenia łazienek i toalet

Kabina łazienkowa z akrylu lub z pvc lub równorzędne rozwiązanie

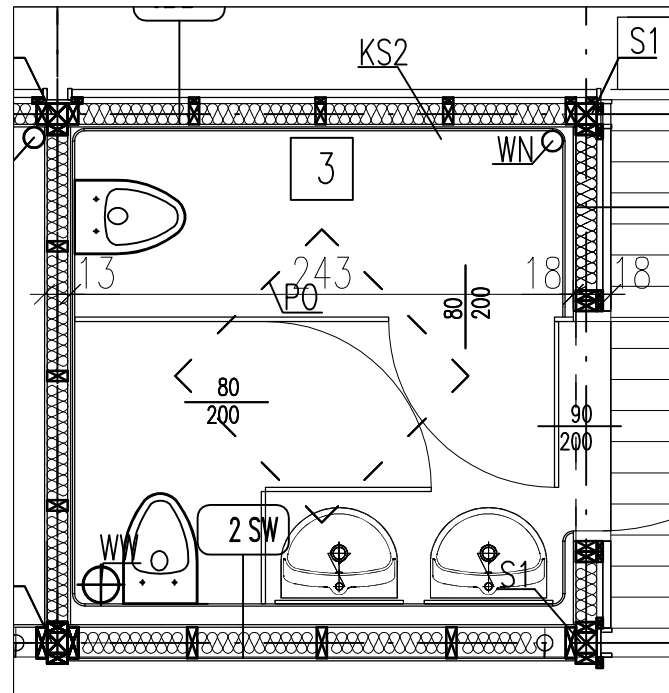

RZUT skala 1:50

KS 2	STANDARD
ILOŚĆ ELEMENTÓW	2

NR7