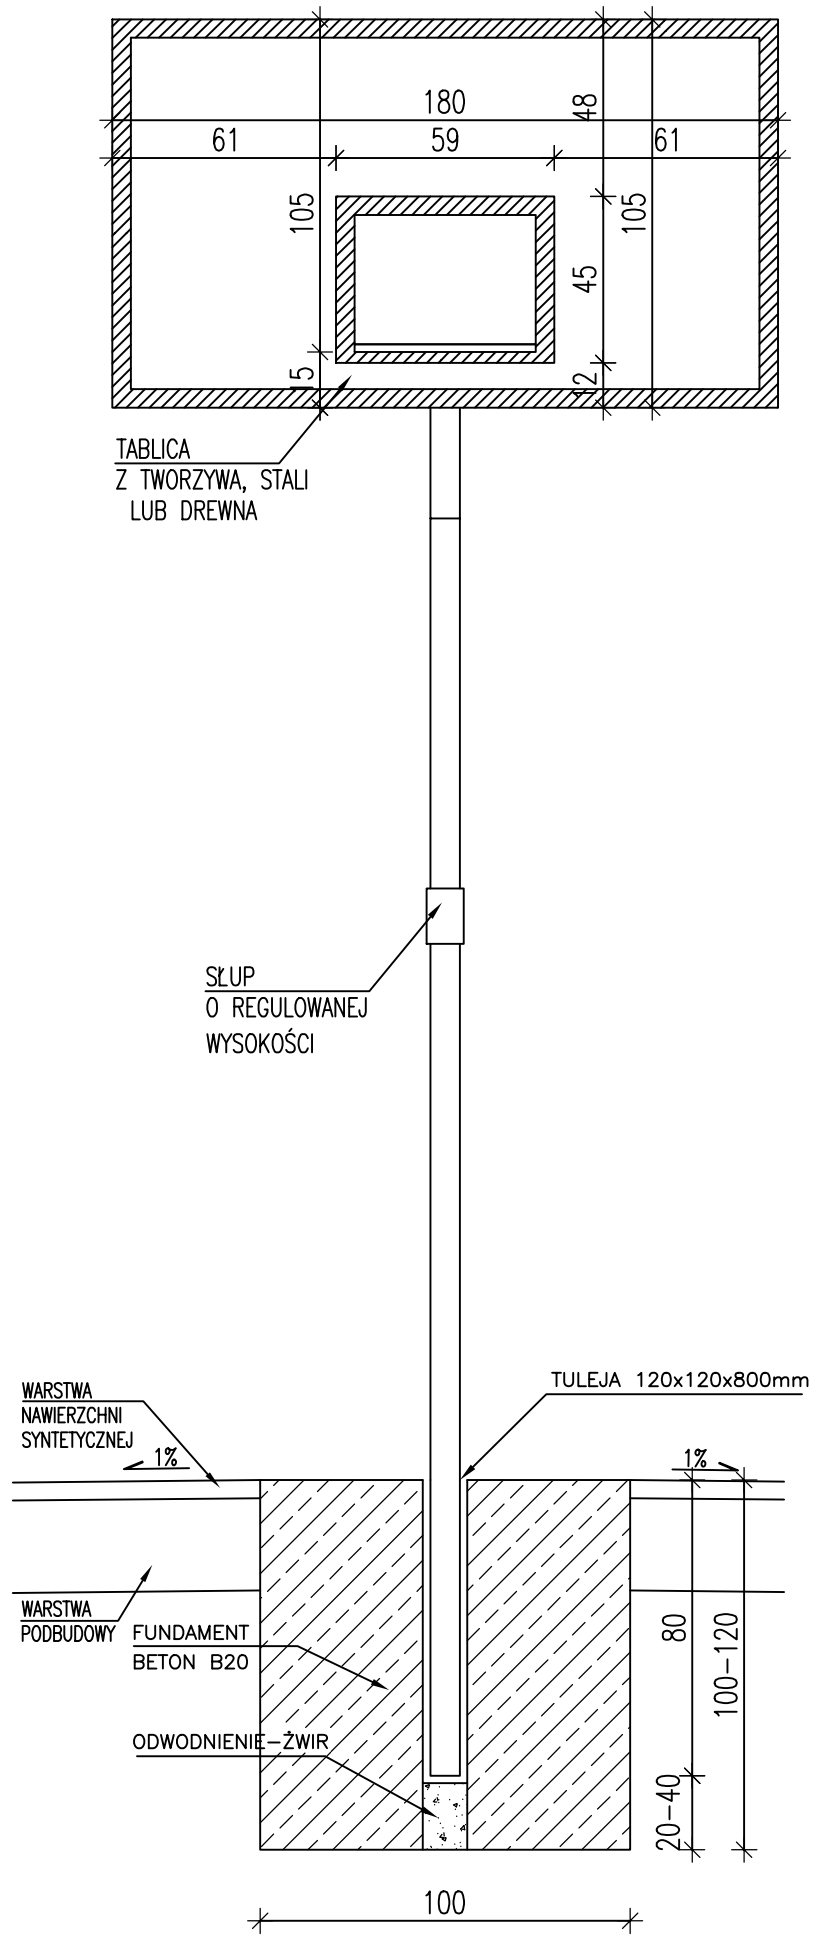

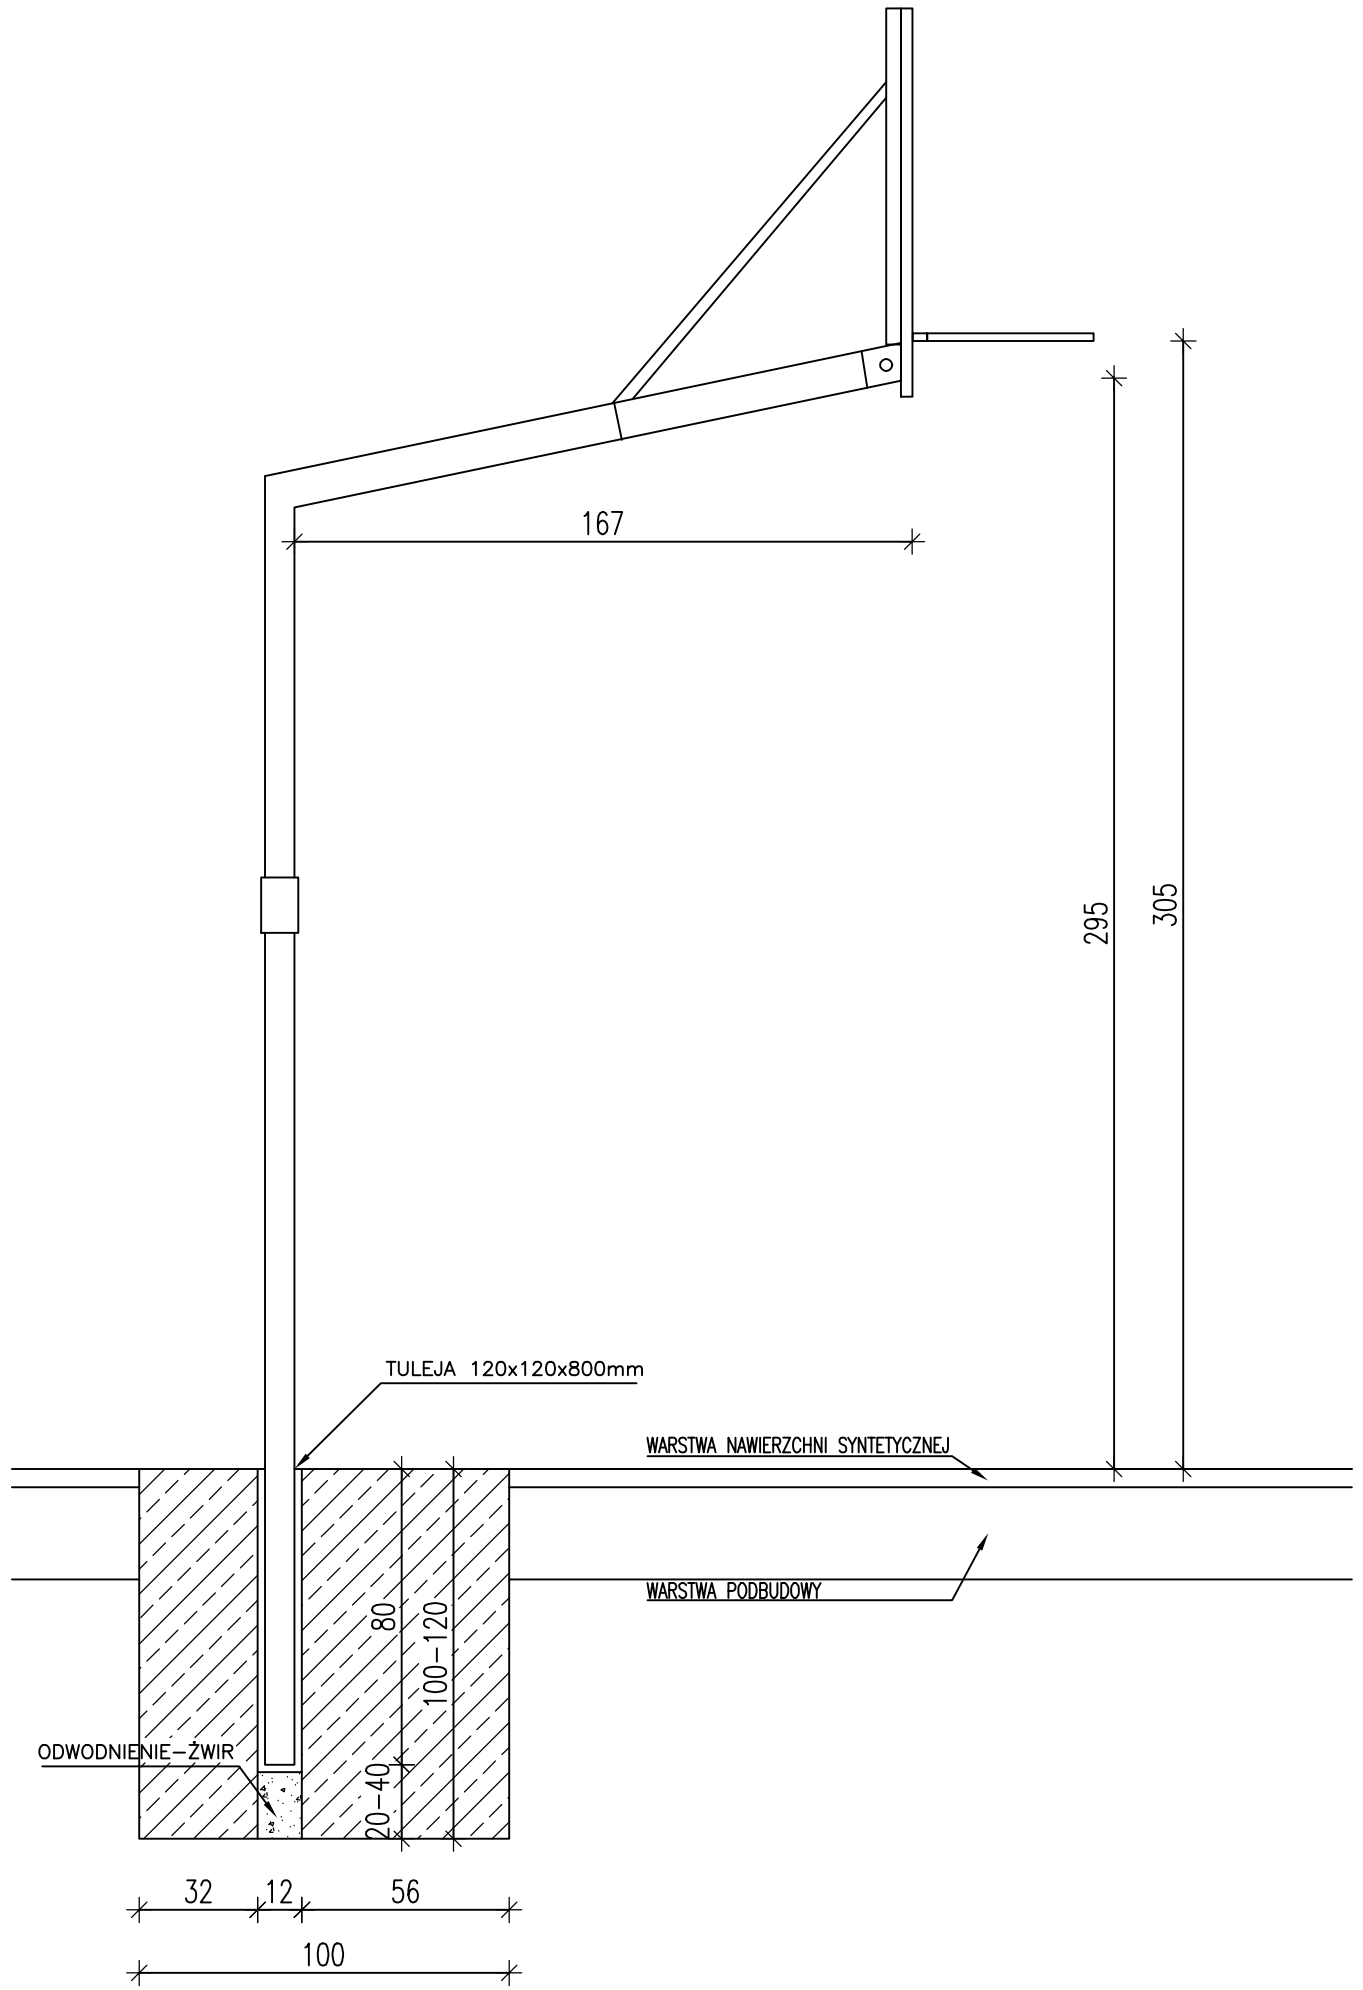

Przedsiębiorstwo Gospodarki Wodno-Ściekowej "BIOBOX" Wiesław Mikołajczuk 87-100 Toruń ul. Polna 101			
Inwestor: Gmina Miasta Rypina ul. Warszawska 40, 87-500 Rypin	Projektant	Nr uprawn.	Podpis
Nazwa zadania: Adaptacja dokumentacji projektowo - - kosztorysowej w ramach programu moje boisko ORLIK 2012	Leszek Czarnomski	GP.I 73474/TO/91	
	mgr inż.Wiesław Mikołajczuk	UAN-N-V/60/ /TO/84	
Obiekt: Boiska sportowe z zapleczem socjalnym RYPIN ul. 3 Maja	Urszula Andruszkiewicz	GP.I.7342/ /388/TO/94	
PROJEKT BUDOWLANY	Skala 1:20	Data oprac. czerwiec 2008r	Rys. nr 9
Branża: zagospodarowanie terenu			

zadanie:
ORLIK 2012
ZESPÓŁ BOISK SPORTOWYCH

inwestor: **WYKONANO NA ZAMÓWIENIE MINISTERSTWA SPORTU**

generalny projektant/wykonawca projektu:

Kulczyński Architekt
sp. z o.o.
UL. ZGODA 4 m. 2, 00–018 WARSZAWA
tel./fax 827 29 18 tel. 828 22 00

autorzy:
projektant generalny: **arch. Bogdan Kulczyński**
St-290/82, MKiS25/AW/W/87
projektanci: **arch. Marek Michałowski**
MA/012/03, MA-1480

temat rysunku:
KOSZ DO KOSZYKÓWKI

opracował: **arch. Łukasz Milewski**

sprawdził: **Maksymilian Ziółkowski**
SW-11/2004; MA-1859

branża: **ARCHITEKTURA**

faza: **PROJEKT ARCHITEKTONICZNO-BUDOWLANY**

nr projektu:	indeks fazy:	obiekt:	nr rysunku:	rewizja:	data edycji:	arkusz:	skala:
08.01	AB	00	AR-05-05	-	08.04	1/1	1:20