
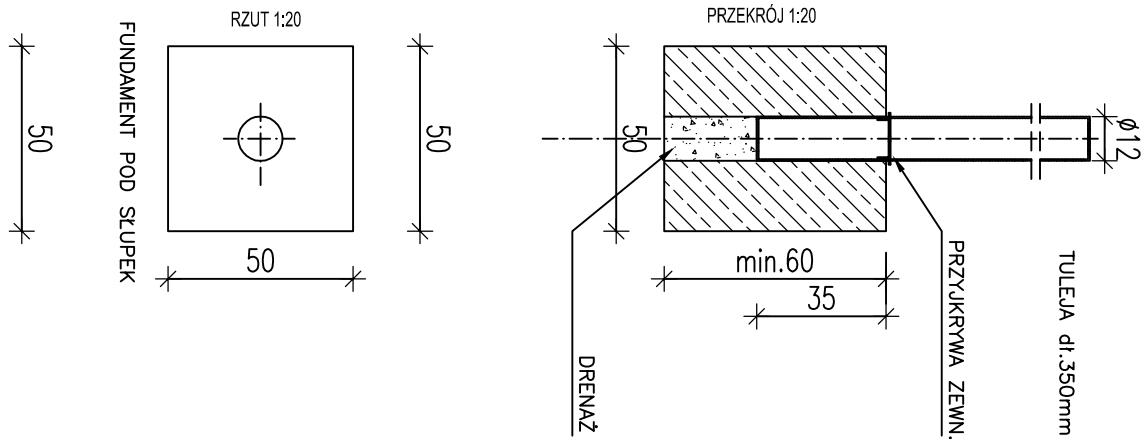


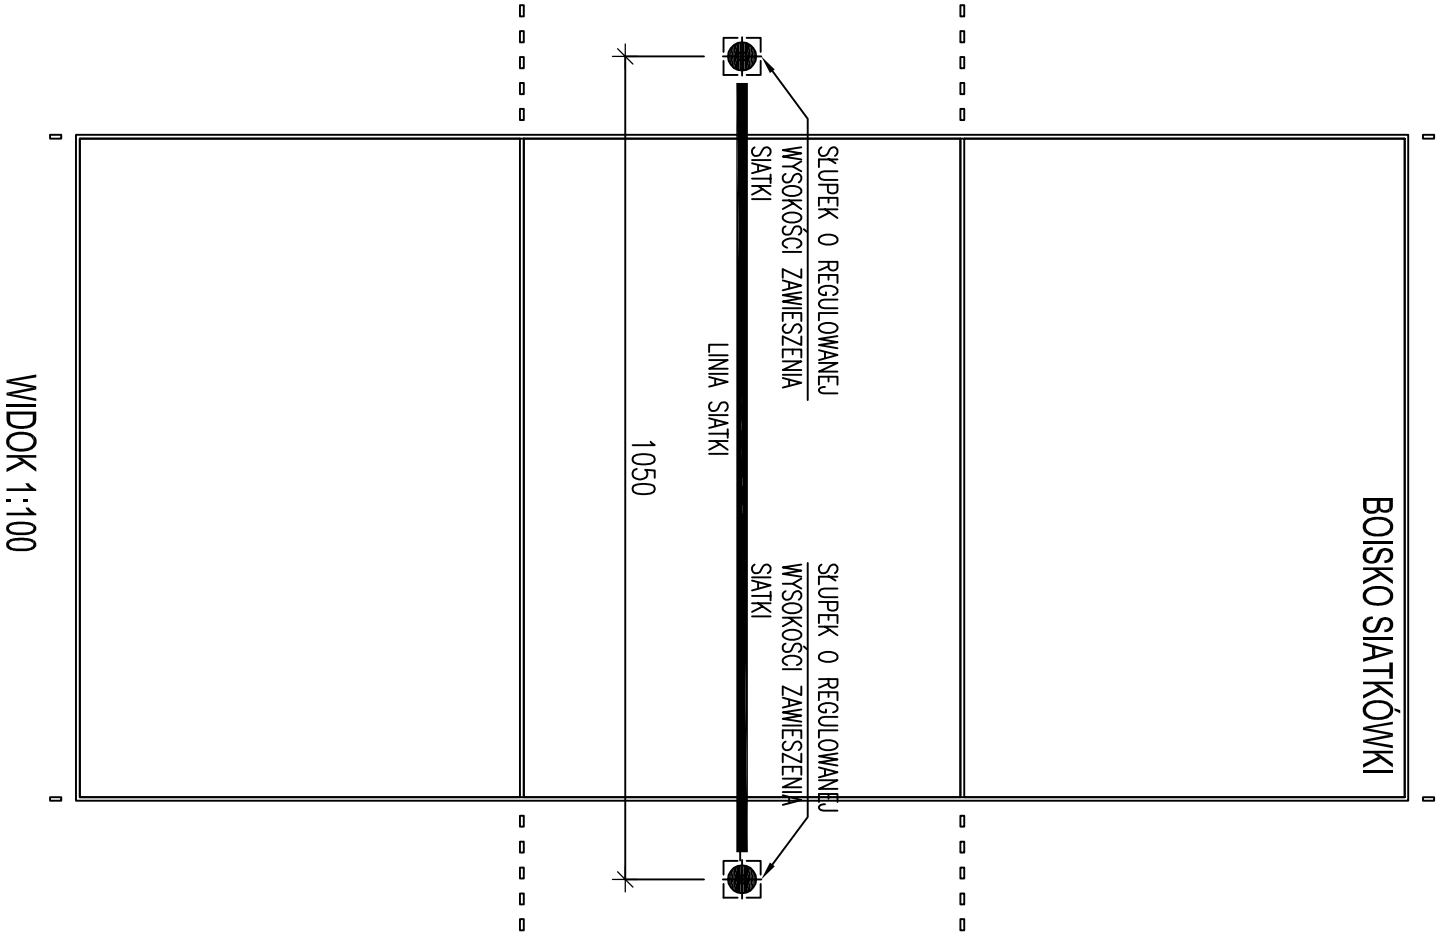

Przedsiębiorstwo Gospodarki Wodno-Ściekowej "BIOBOX"				
Wiesław Mikołajczuk 87-100 Toruń ul. Polna 101				
Investor:	Gmina Miasta Rypina ul. Warszawska 40, 87-500 Rypin	Projektant	Nr uprawn.	Podpis
Nazwa zadania:	Leszek Czarnomski	GP. I 73474/TO/91		
Adaptacja dokumentacji projektowo - kosztorysowej w ramach programu moje boisko ORLIK 2012	mgr inż. Wiesław Mikołajczuk	UAN-N-V/60/ /TO/84		
Obiekt: Boiska sportowe z zapleczem socjalnym RYPIN ul. 3 Maja	Urząd Andruszkiewicz	GP. I. 7342/ /388/TO/94		
PROJEKT BUDOWLANY		Skala	Data oprac.	Rys. nr
Branża: zagospodarowanie terenu		1:20, 1:100	czerwiec 2008r	10

zadanie:
ORLIK 2012
ZESPÓŁ BOISK SPORTOWYCH

inwestor: WYKONANO NA ZAMÓWIENIE MINISTERSTWA SPORTU

generálny projektant/wykonawca projektu:

Kulczyński Architekt



sp. z o.o.
ul. ZGODA 4 m. 2, 00-018 WARSZAWA
tel./fax 827 29 18 tel. 828 22 00

autorzy:
projektant generalny: arch. Bogdan Kulczyński
St-290/82, MKS25/AM/W/87
projektanci: arch. Marek Michałowski
MA/012/03, MA-1480

temat rysunku:
SŁUPKI DO SIATKÓWKI

opracował: arch. Łukasz Milewski

branża: ARCHITEKTURA

sprawdził: Maksymilian Ziolkowski
SW-11/2004; MA-1859

faza: PROJEKT ARCHITEKTONICZNO-BUDOWLANY

nr projektu:	indeks fazy:	AB	00	nr rysunku:	AR-05-06	rewizja:	-	data edycji:	08.04	arkusz:	1/1	skala:	1:20 1:100
--------------	--------------	----	----	-------------	----------	----------	---	--------------	-------	---------	-----	--------	---------------