


ST 3

## PANEL STROPOWO DACHOWY

Warstwowy panel stropowo - dachowy,  
drewniane lub stalowe elementy  
konstrukcyjne o wymiarze 5x15cm +  
nadbitek do wyprofilowania spadku 5%

1,80- płyta OSB 3, wytrzymałość główna na  
zginanie; oś główna 20 N/mm<sup>2</sup>  
**10,00- wełna mineralna** ( $\lambda 0,035$  W/m<sup>2</sup>K,  
obciążenie charakterystyczne ciężarem  
własnym 0,40 kN/m<sup>3</sup>) montowana pomiędzy  
konstrukcją drewnianą z elementów o wym.  
5x15cm  
**0,002-folia paraizolacyjna** stabilizowana  
(opór dyfuzyjny SD 600)  
**1,20- płyta OSB 3**, wytrzymałość główna na  
zginanie; oś główna 20 N/mm<sup>2</sup>

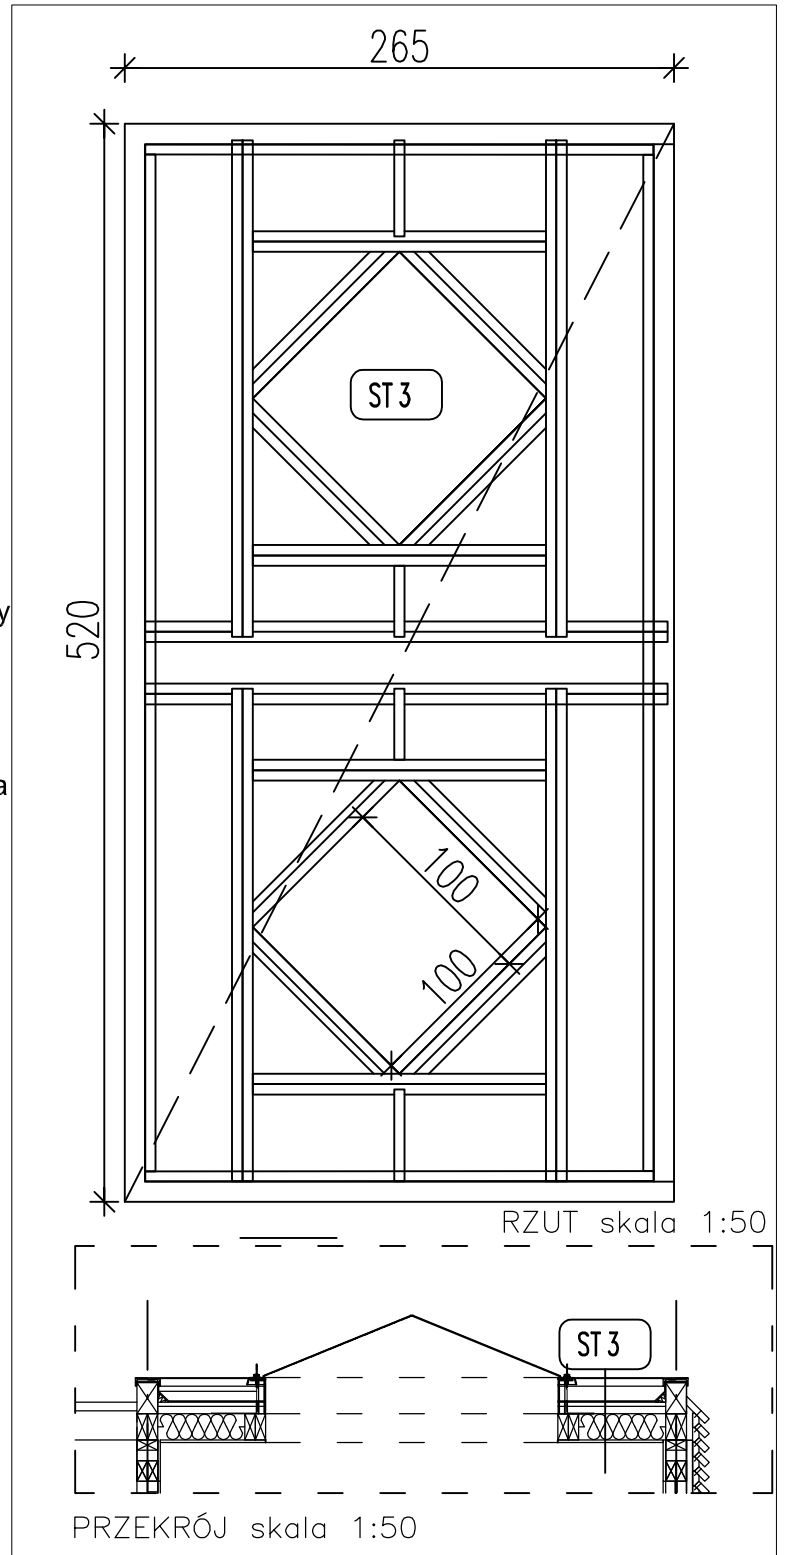

ST 3	STANDARD
ILOŚĆ ELEMENTÓW	3

NR10