


MIEJSCOWY PLAN ZAGOSPODAROWANIA PRZESTRZENNEGO DLA MIASTA RYPIN W OBSZARZE OGRANICZONYM OD ZACHODU UL. CHOLEWIŃSKIEGO I ZACHODNIĄ GRANICĄ TERENU ZESPOŁU SZKÓŁ NR 2, OD PÓŁNOCY UL. KOSZAROWA, OD WSCHODU TERENAMI PKP ORAZ OD POŁUDNIA UL. DWORCOWA

Załącznik nr 1 do Uchwały nr XXXIX/262/2017
Rady Miasta Rypin z dnia 30 sierpnia 2017 r.

0 1cm - 10m 25 50m
SKALA 1:1000



ORGAN SPORZĄDZAJĄCY BURMISTRZ MIASTA RYPIN
Studium Uwarunkowań i Kierunków Zagospodarowania
Przestrzennego Miasta Rypin
Skala 1:5 000

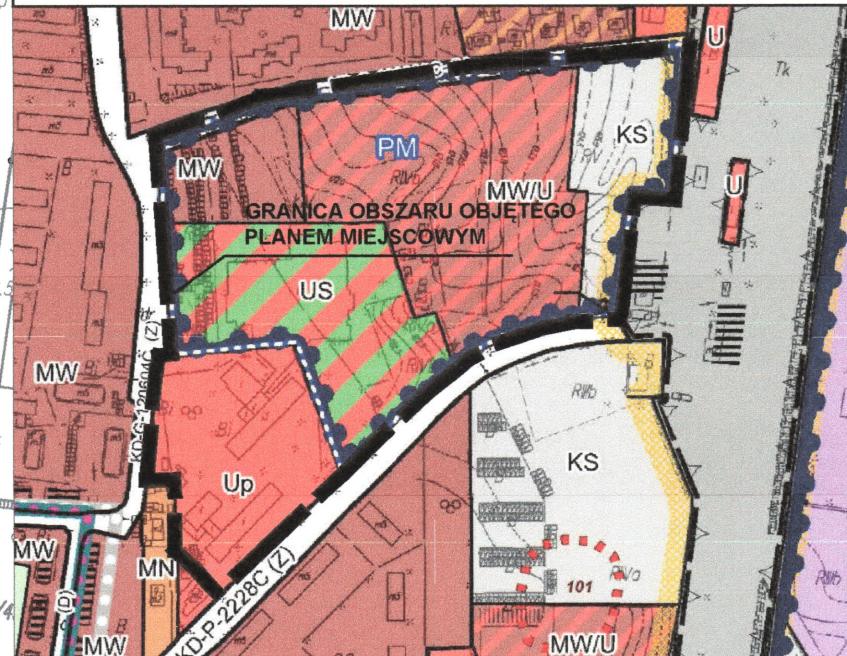

- granice stref polityki przestrzennej
- obszar objęty obowiązującym miejscowym planem zagospodarowania przestrzennego
- obszar objęty sporządzanym miejscowym planem zagospodarowania przestrzennego
- zabudowa mieszkaniowa wielorodzinna
- zabudowa usługowa - usługi publiczne
- zabudowa mieszkaniowa wielorodzinna lub/i usługowa
- usługi sportu
- tereny usług komunikacji

- OZNACZENIA**
- GRANICA OBSZARU OBJĘTEGO PLANEM MIEJSCOWYM
 - LINIA ROZGRANICZAJĄCA TERENY O RÓŻNYM PRZEZNACZENIU LUB RÓŻNYCH ZASADACH ZAGOSPODAROWANIA
 - MAKSYMALNA NIEPRZEKRACZALNA LINIA ZABUDOWY
 - OZNACZENIE TERENU WYDZIELONEGO LINIAMI ROZGRANICZAJĄCYMI
 - WYMIAROWANIE
- PRZEZNACZENIE TERENÓW**
- TEREN ZABUDOWY MIESZKANIOWEJ WIELORODZINNEJ
 - TEREN ZABUDOWY MIESZKANIOWEJ WIELORODZINNEJ Z DOPUSZCZENIEM ZABUDOWY USŁUGOWEJ
 - TEREN ZABUDOWY USŁUGOWEJ
 - TEREN ZABUDOWY USŁUG PUBLICZNYCH
 - TEREN SPORTU I REKREACJI
 - TEREN ZABUDOWY GARAŻOWEJ
 - TEREN DROGI PUBLICZNEJ ZBIORCZEJ
 - TEREN DROGI PUBLICZNEJ LOKALNEJ
 - TEREN DROGI WEWNĘTRZNEJ

Przewodniczący
Rady Miasta Rypin
Jarosław Sochacki