

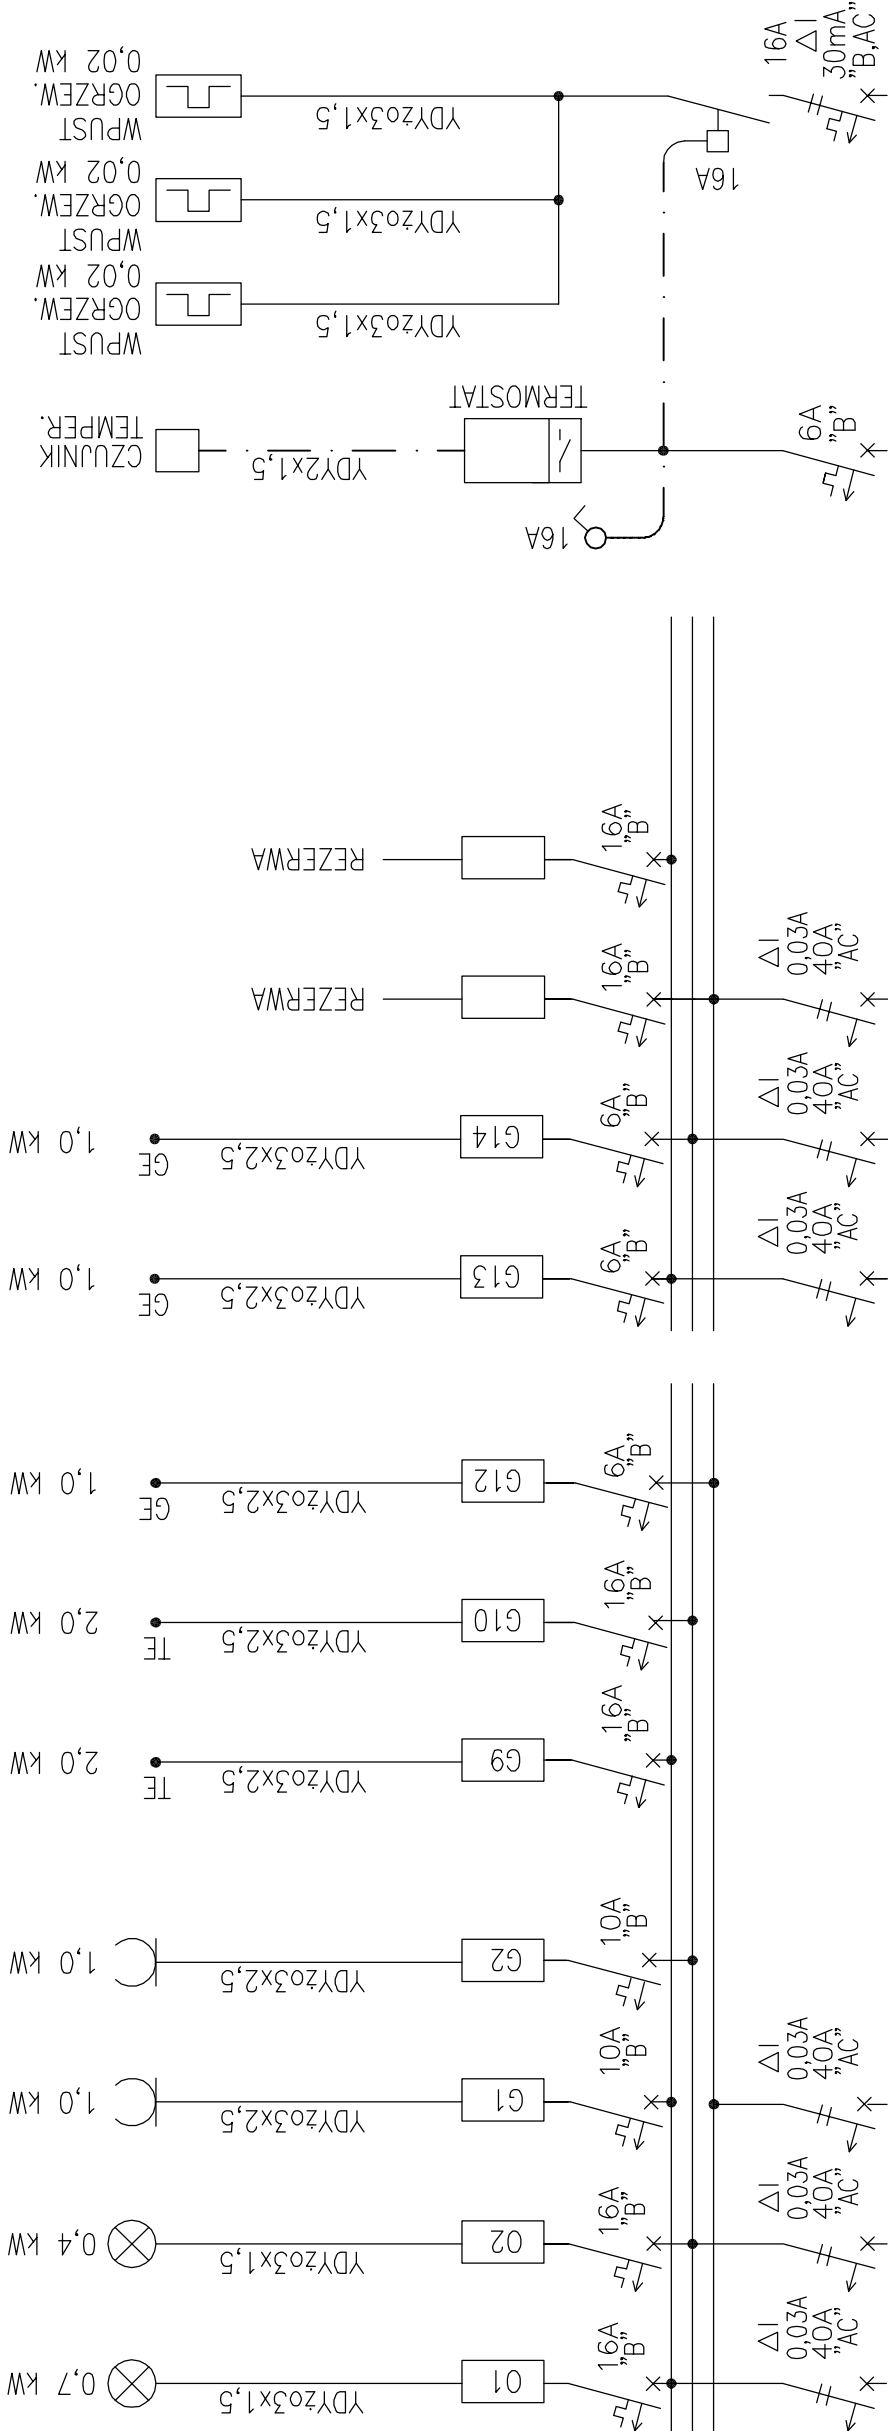


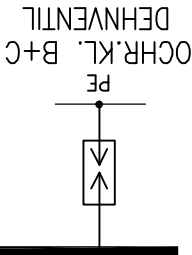

PANEL ZASIL. ODBIORNIKÓW
SZATNI

Pi=16,4 kW
TE

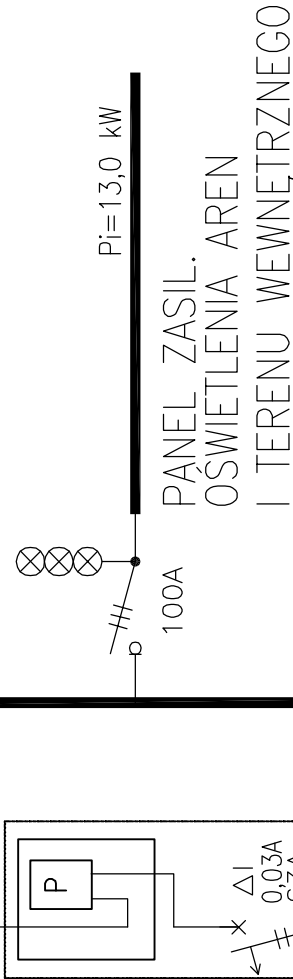

Z TABLICY TL
PRZY SZKOLE

Przedsiębiorstwo Gospodarki Wodno-Sciekowej "BIOBOX"			
Investor:	Gmina Miasta Rypina ul. Warszawska 40, 87-500 Rypin	opracował:	podpis:
Nazwa zadania:	BOISKO SPORTOWE Z ZAPLECZEM SOCJALNYM "ORLIK 2012"	Rafał Mikołajczuk	
PROJEKT BUDOWLANY		nr projektował	podpis:
skala:	data opracowania:	nr rys.	KUP/0068/ POOE/05
1 : 250	VII 2008	3	Stanisław Wiśniewski

2005