



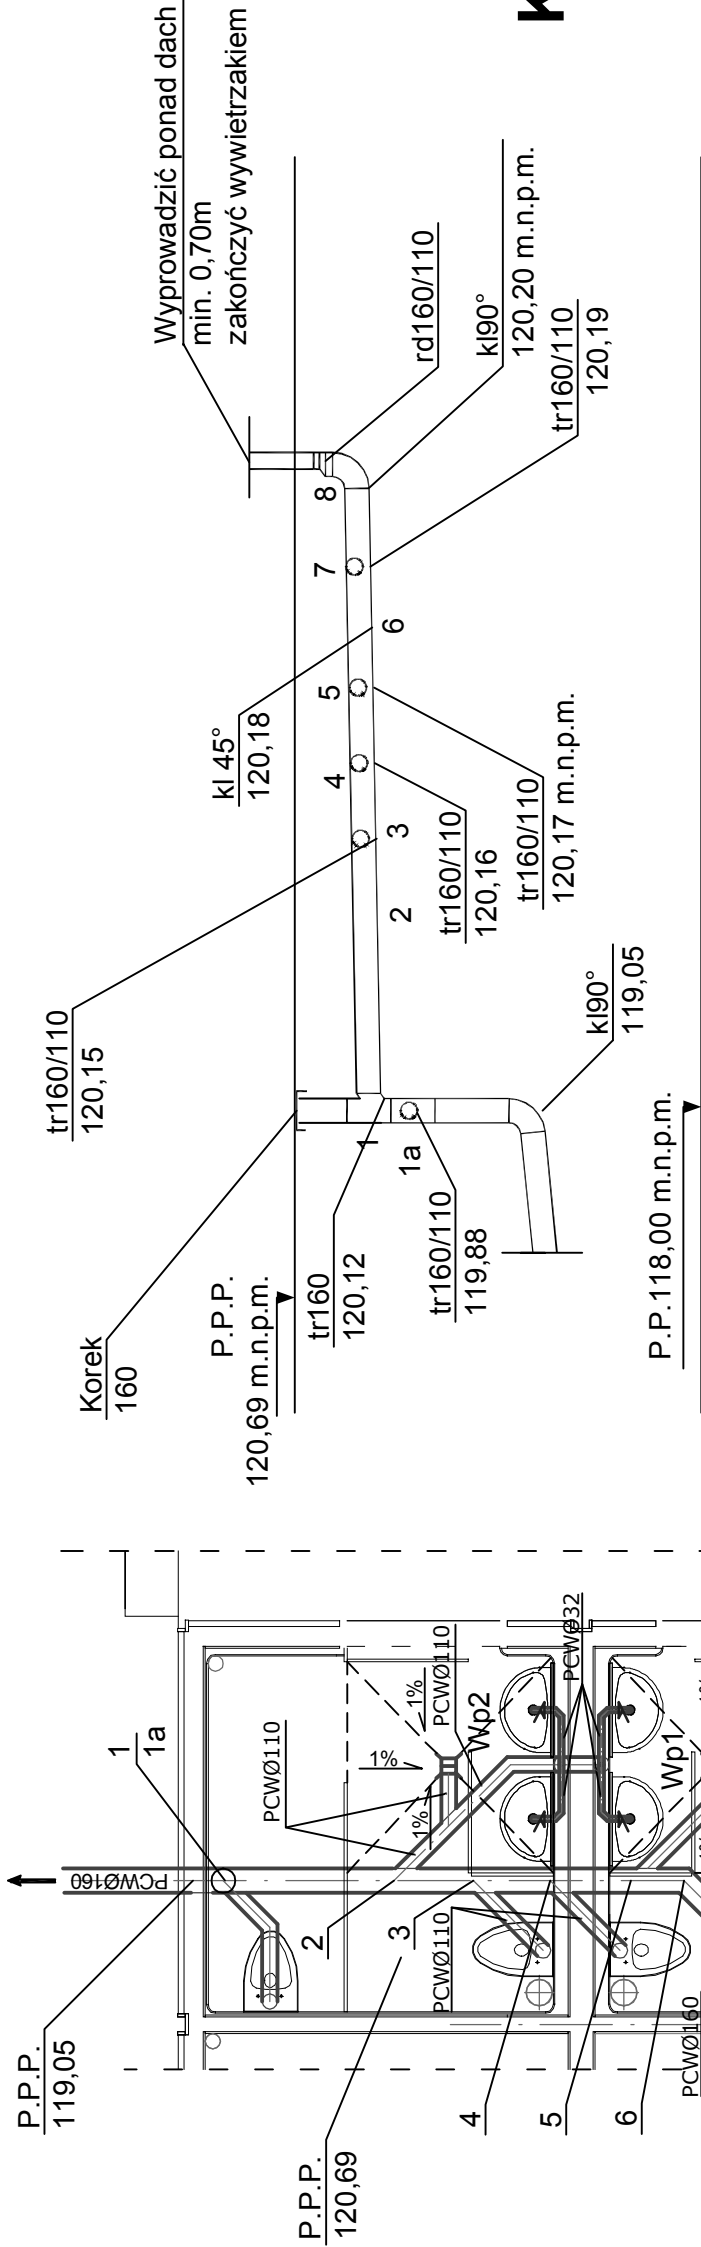

ROZWINIĘCIE INSTALACJI KANALIZACYJNEJ

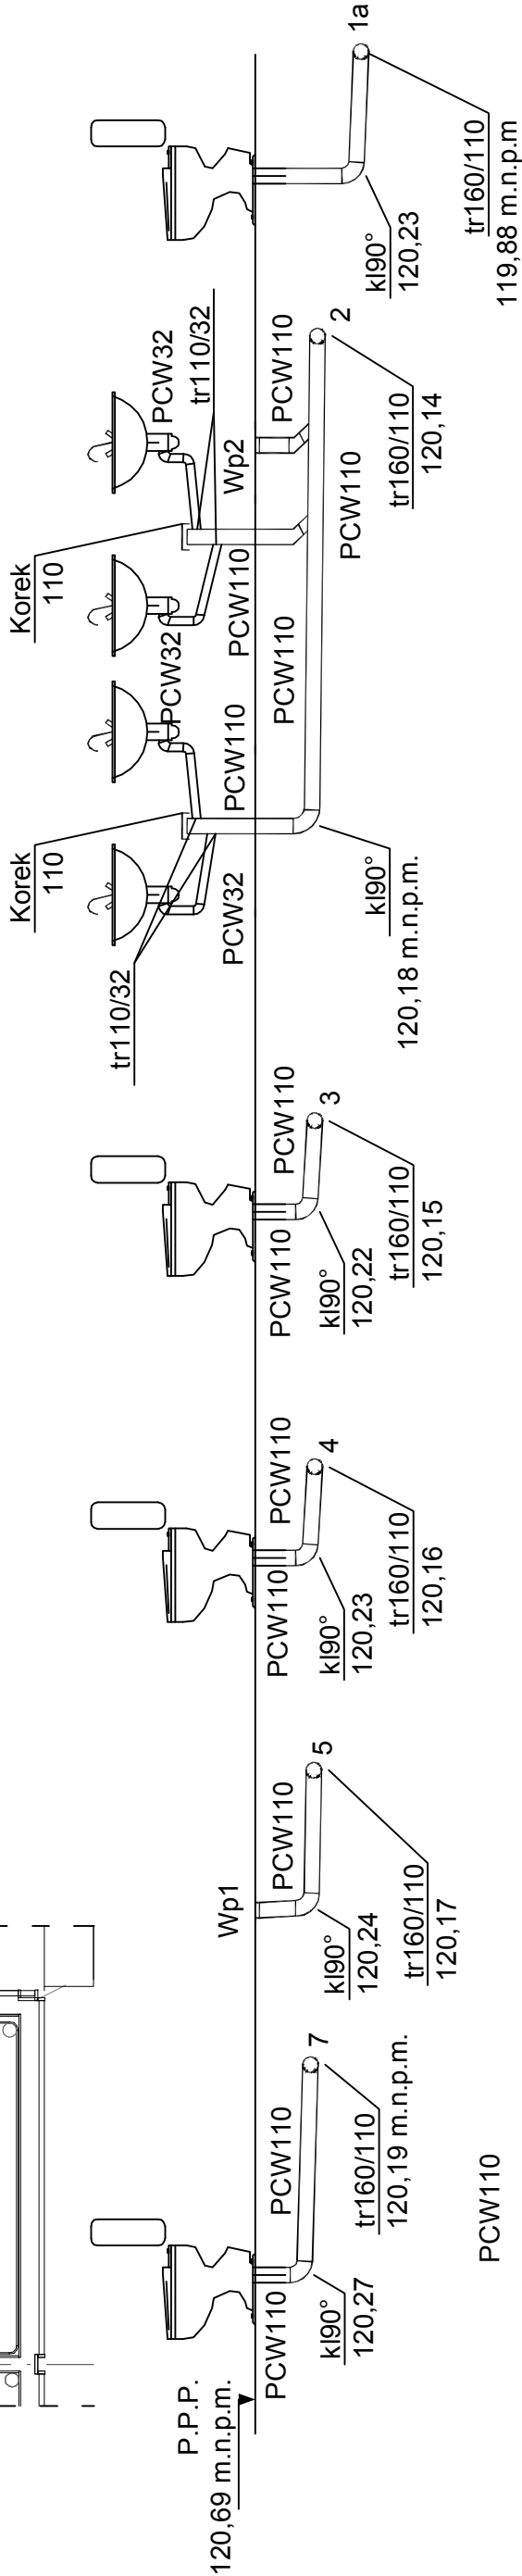

Przedsiębiorstwo Gospodarko Wodno-Ściekowej "BIOBOX"				
Wiesław Mikołajczuk; 87 -100 Toruń; ul. Polna 101				
Inwestor:	Gmina Miasta Rypina ul. Warszawska 40, 87-500 Rypin	opracował:	nr uprawnień:	podpis:
Obiekt:	ZAPLECZE SOCJALNE PRZY BOISKU SPORTOWYM "ORLIK 2012"	inż. Barbara Antonowicz	Upr. bud. GT-8346/III/ 36/TO/77	
PROJEKT BUDOWLANY				
skala:	data opracowania: VII 2008	nr rys.		2