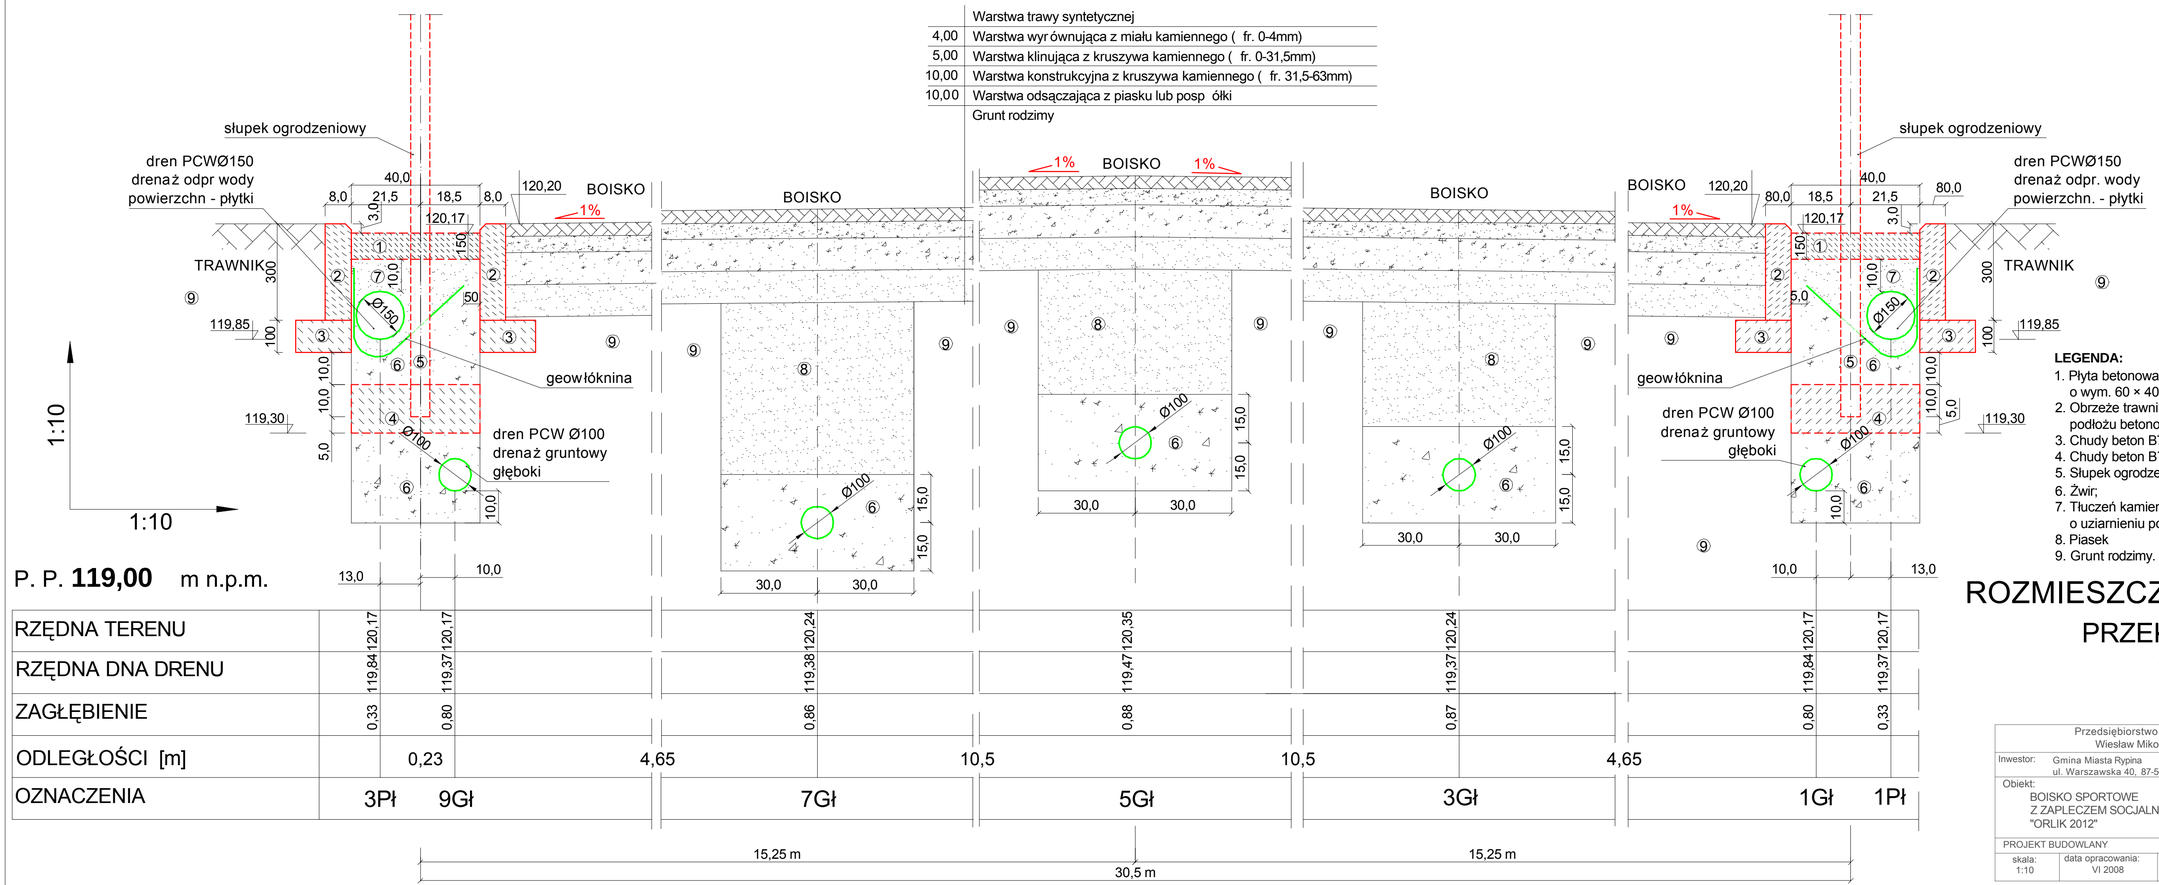
Warstwa trawy syntetycznej
4,00 Warstwa wyrównująca z miału kamiennego ( fr. 0-4mm)
5,00 Warstwa klinująca z kruszywa kamiennego ( fr. 0-31,5mm)
10,00 Warstwa konstrukcyjna z kruszywa kamiennego ( fr. 31,5-63mm)
10,00 Warstwa odsączająca z piasku lub posp ółki
Grunt rodzimy
słupek ogrodzeniowy
dren PCWØ150
drenaż odpr wody
powierzchn - płytki
TRAWNIK
BOISKO
1%
geowłóknina
dren PCW Ø100
drenaż gruntowy
głęboki
Ø150
Ø100
1:10
1:10
P. P. 119,00 m n.p.m.
RZĘDNA TERENU
RZĘDNA DNA DRENU
ZAGŁĘBIENIE
ODLEGŁOŚCI [m]
OZNACZENIA
3Pł 9Gł 7Gł 5Gł 3Gł 1Gł 1Pł
0,23 4,65 10,5 10,5 4,65
15,25 m
30,5 m
LEGENDA:
1. Płyta betonowa POLBRUK AŻUR o wym. 60 × 40 ×15cm
2. Obrzeże trawnikowe 8×30×100 cm na podłożu betonowym B7,5;
3. Chudy beton B7,5;
4. Chudy beton B7,5 - zakotwienie słupków;
5. Słupek ogrodzeniowy;
6. Żwir;
7. Tłuczeń kamienny 2÷20 mm lub zwir płukany o uziarnieniu powyżej 2 mm;
8. Piasek
9. Grunt rodzimy.
ROZMIESZCZENIE DRENAŻY
PRZEKRÓJ A-A
1:10
Przedsiębiorstwo Gospodarki Wodno-Ściekowej "BIOBOX"
Wiesław Mikołajczuk; 87 -100 Toruń; ul. Polna 101
Inwestor: Gmina Miasta Rypina ul. Warszawska 40, 87-500 Rypin
opracowa ł:
nr uprawnie ń:
podpis:
Obiekt: BOISKO SPORTOWE Z ZAPLECZEM SOCJALNYM "ORLIK 2012"
mgr inż. Wiesław Mikołajczuk
UAN-N-V/60 /TO/84
PROJEKT BUDOWLANY
skala: 1:10
data opracowania: VI 2008
nr rys. 3