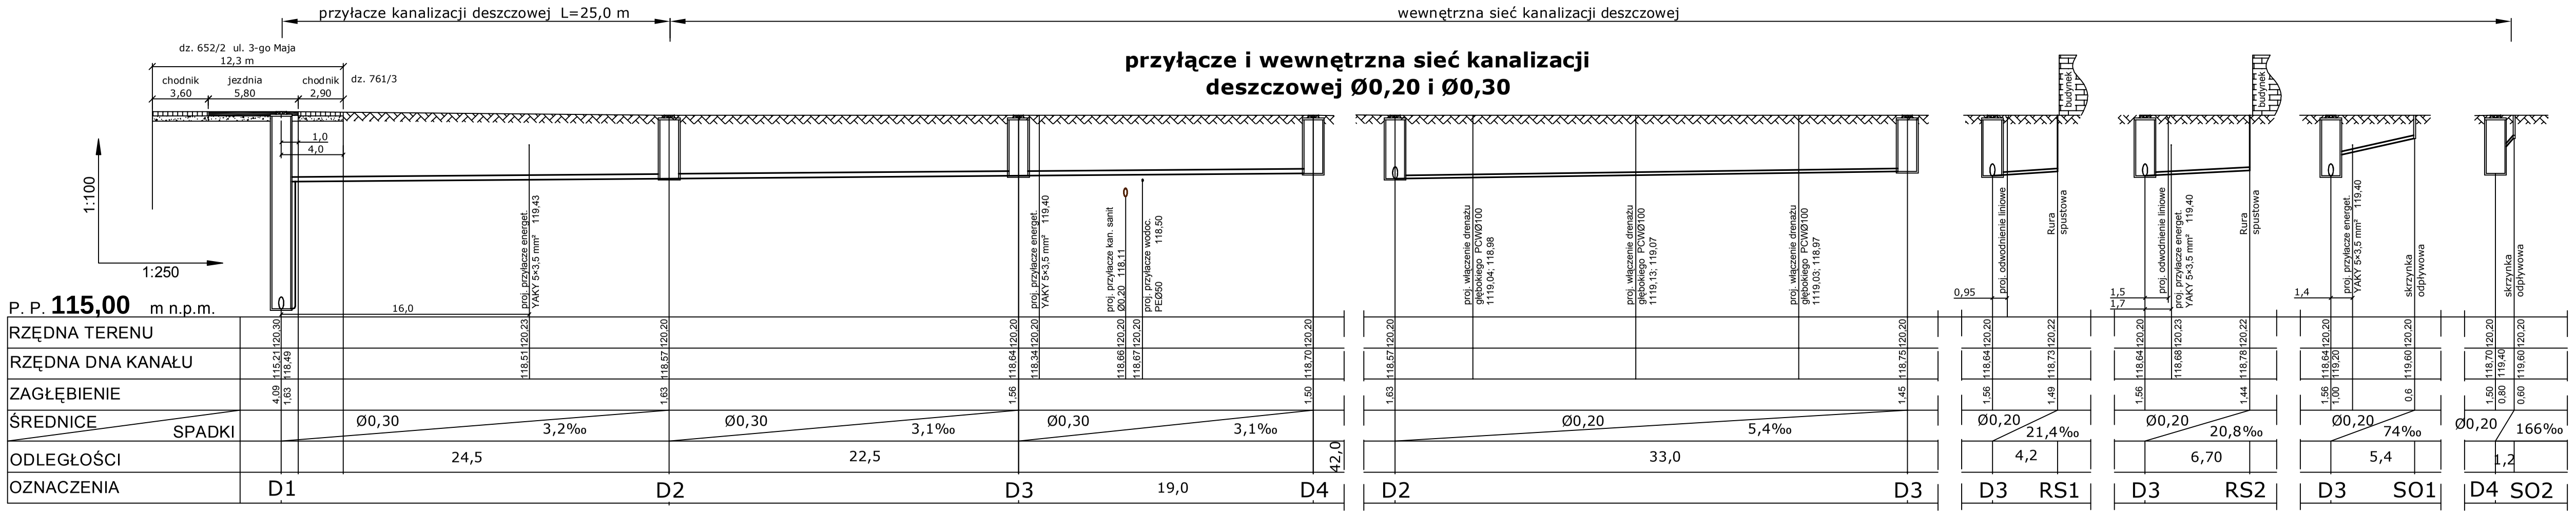

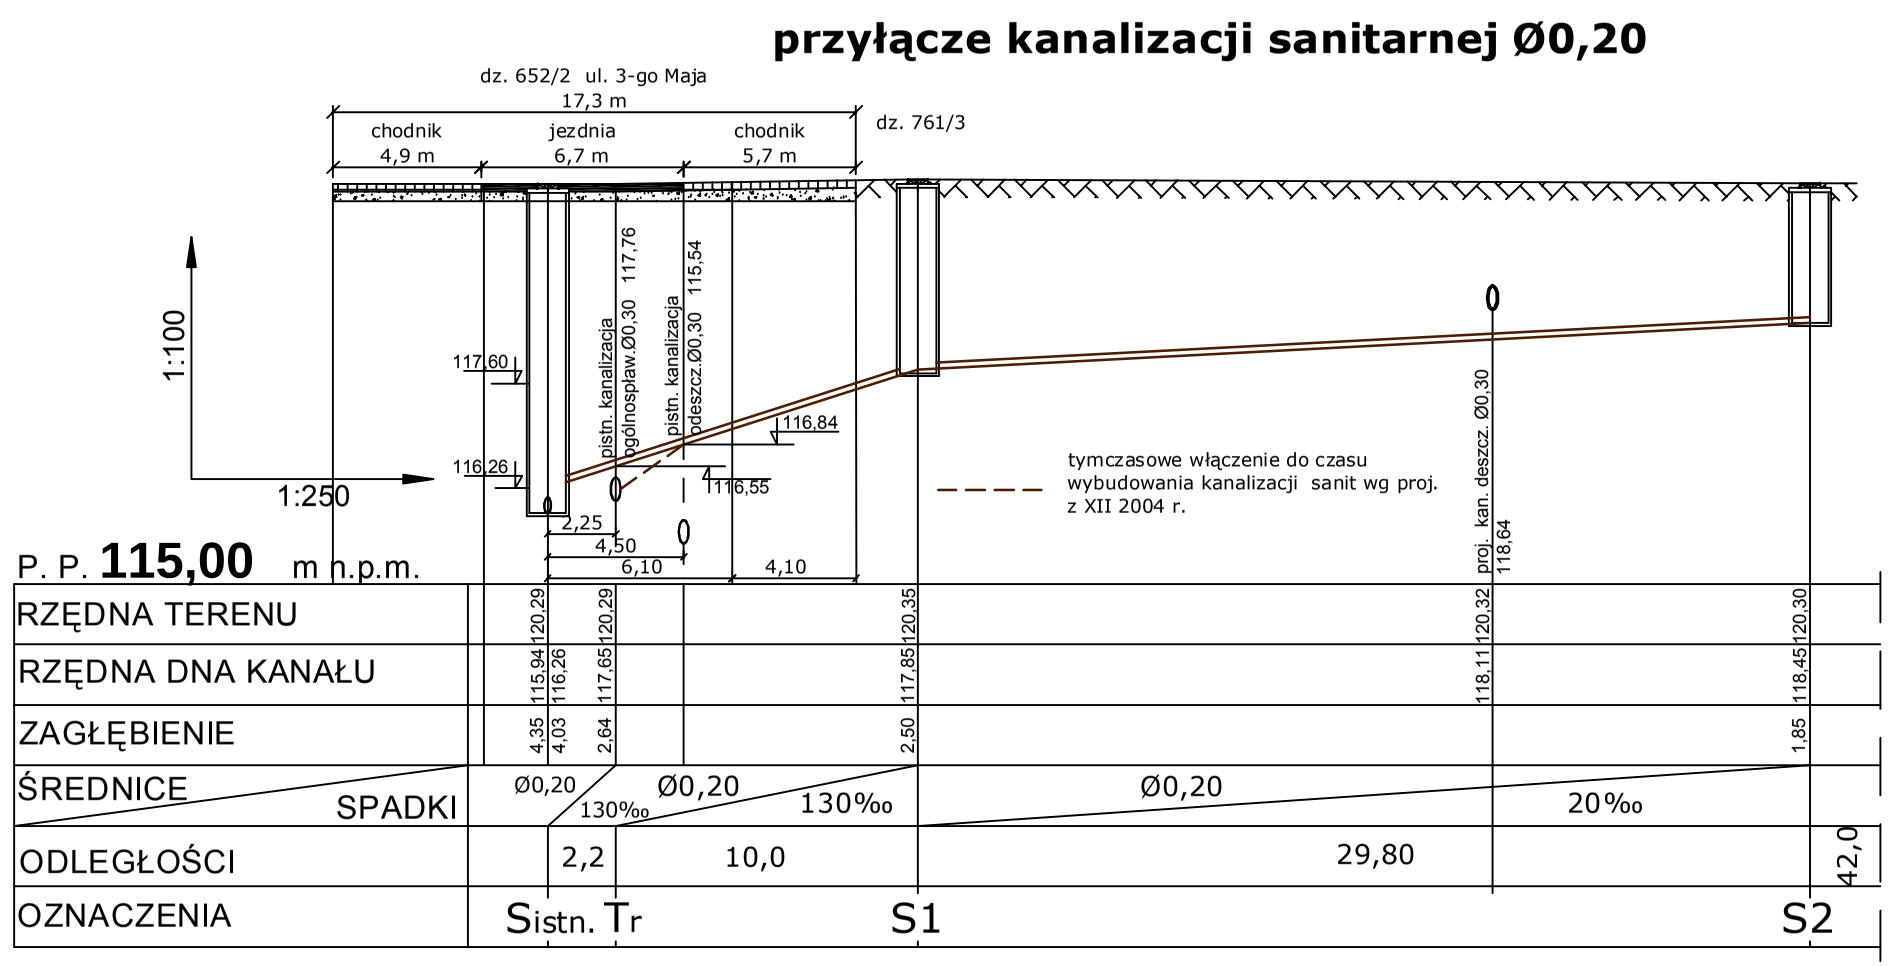

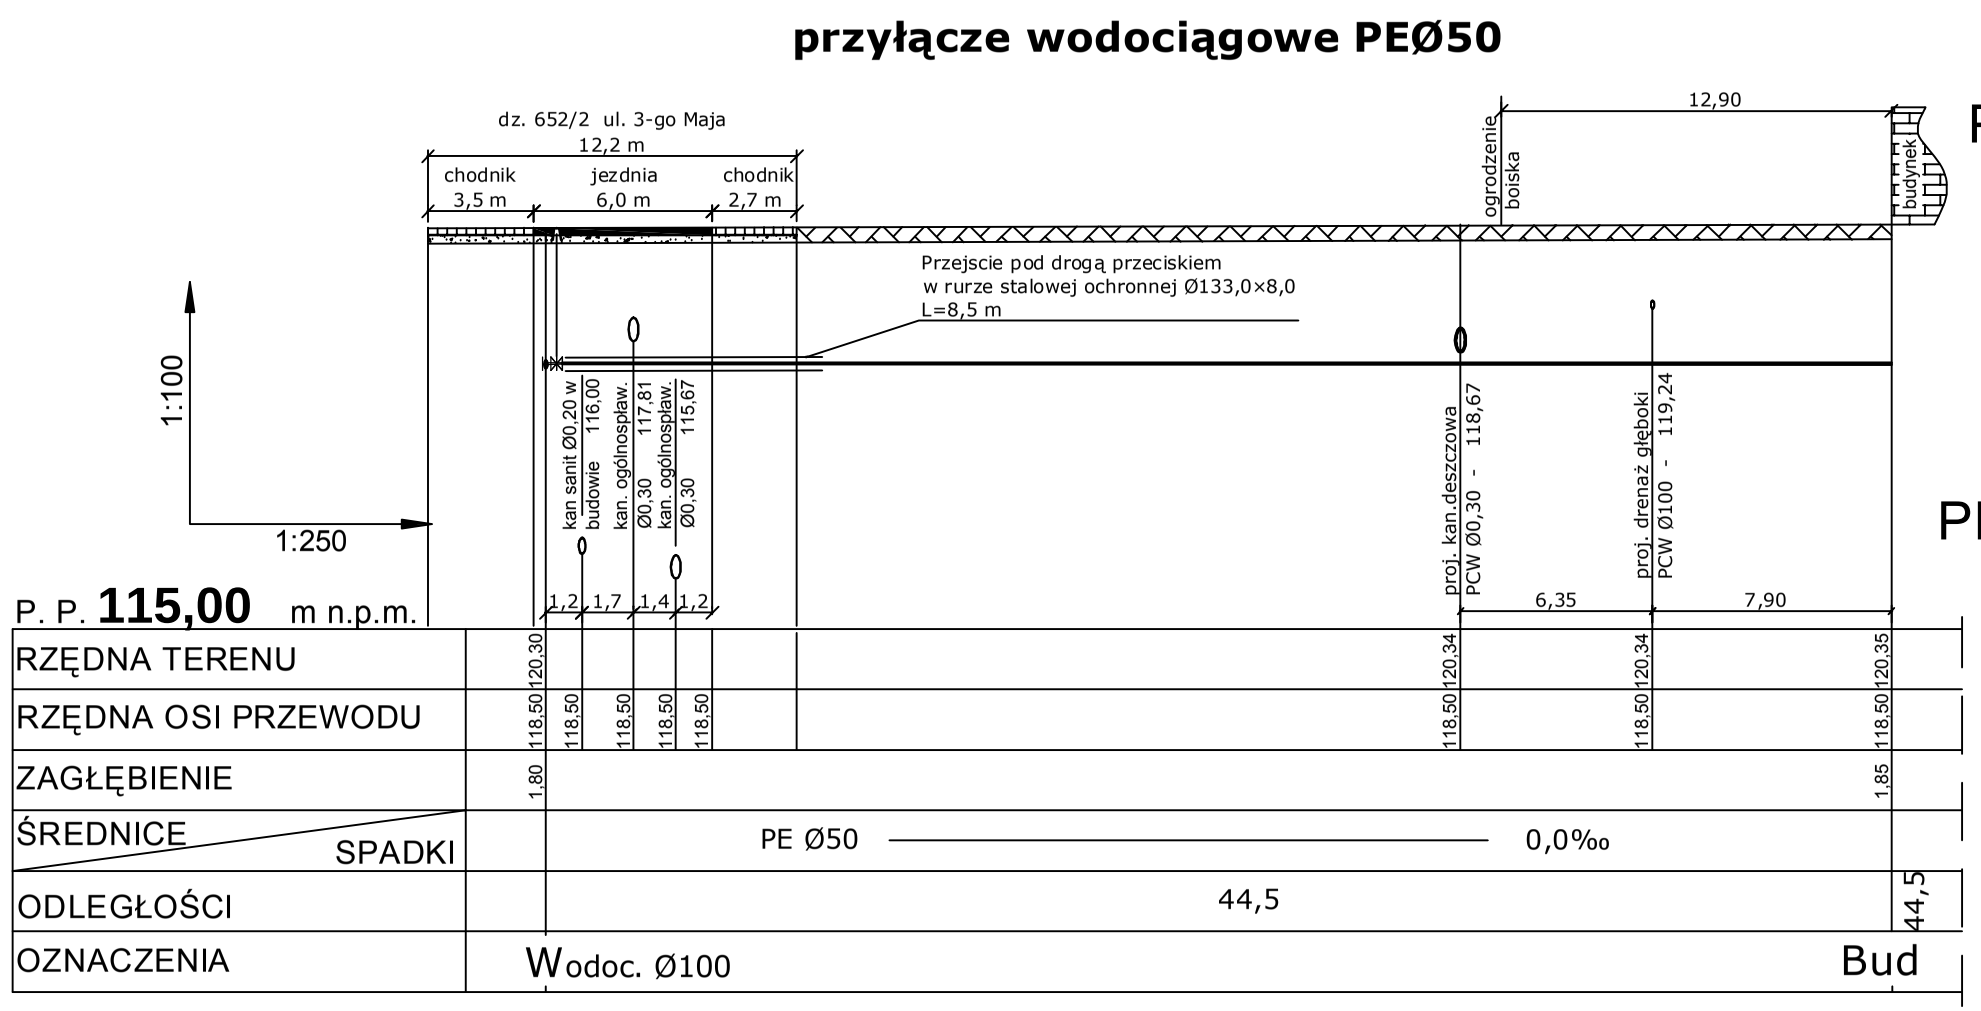

PROFILE PODŁUŻNE

PRZYŁĄCZE I WEWNĘTRZNA SIEĆ KANALIZACJI DESZCZOWEJ Ø0,20 i Ø0,30

PRZYŁĄCZE KANALIZACJI SANITARNEJ Ø0,20

PRZYŁĄCZE WODOCIĄGOWE PE Ø50

Przedsiębiorstwo Gospodarki Wodno-Ściekowej "BIOBOX" Wieś Miko łajczuk; 87 -100 Toru ń ul. Polna 101			
Inwestor: Gmina Miasta Rypina ul. Warszawska 40, 87-500 Rypin	opracował:	nr uprawnień:	podpis:
Obiekt: BOISKO SPORTOWE Z ZAPLECZEM SOCJALNYM "ORLIK 2012"	mgr inż. Wiesław Mikołajczuk	UAN-N-V/60 /TO/84	
PROJEKT BUDOWLANY			
skala: 1:100/250	data opracowania: VI 2008	nr rys. 4	