


PRZEMÓJ A - A

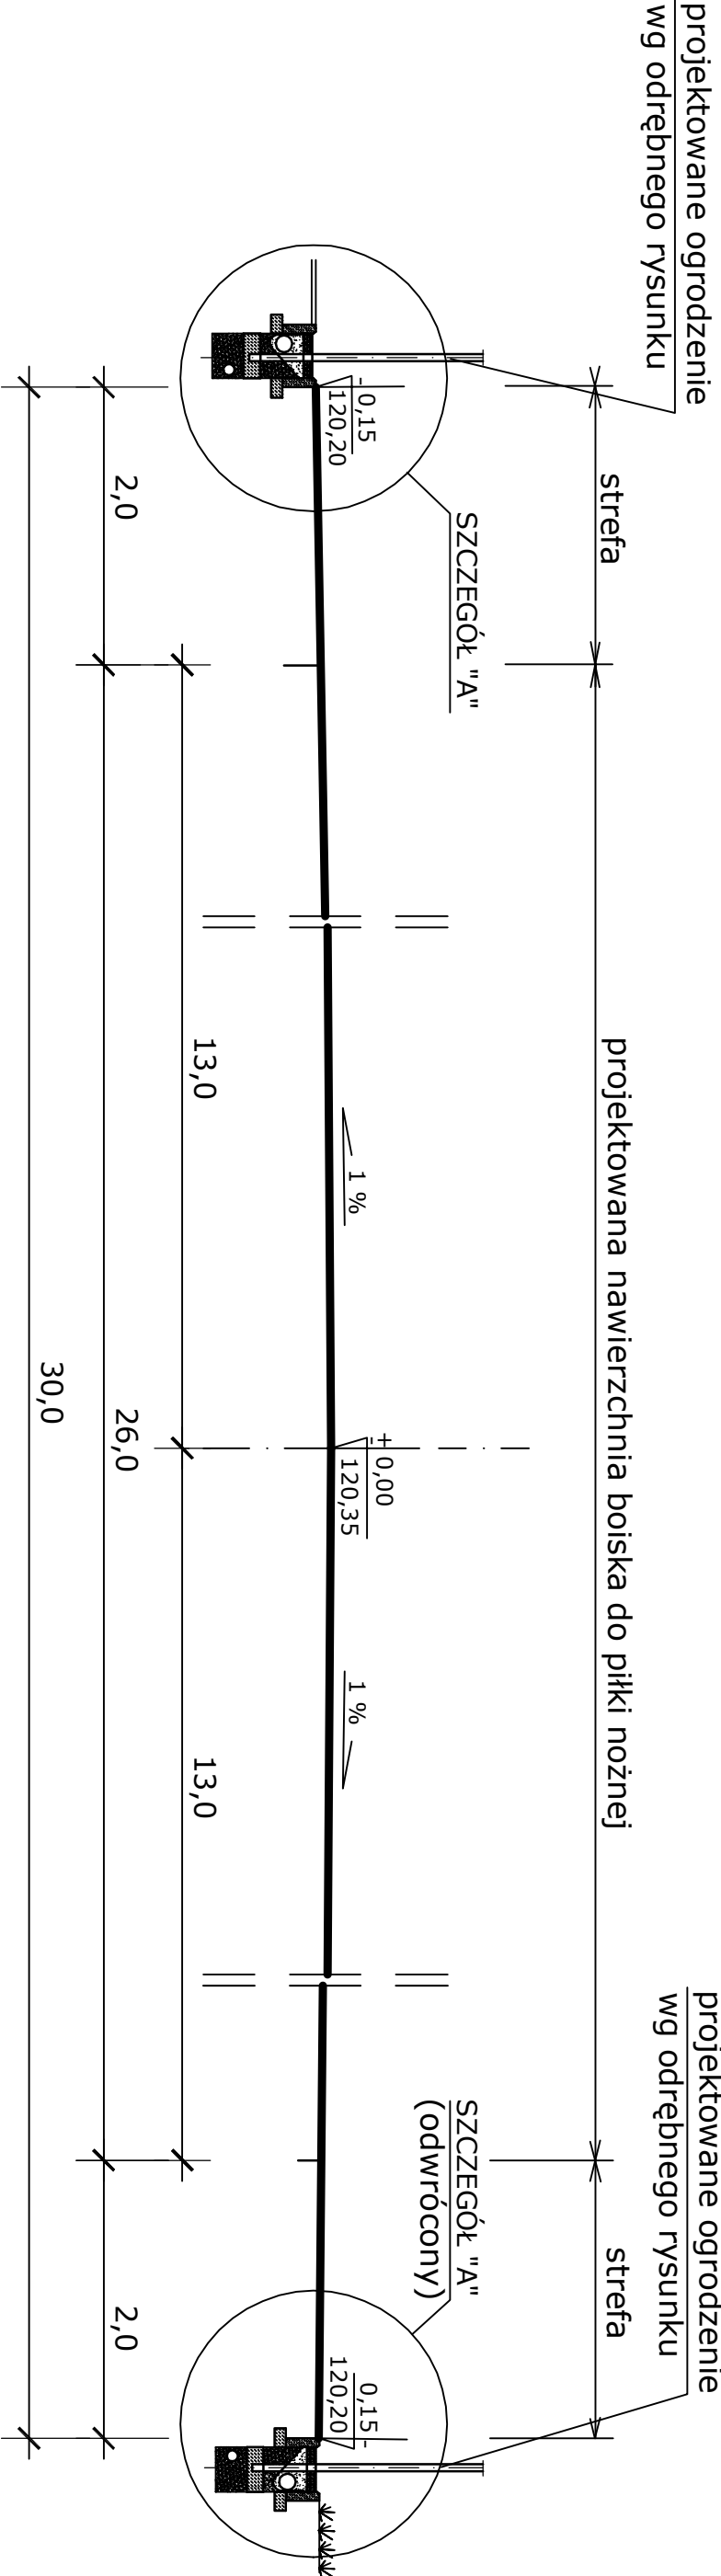


SZCZEGÓŁ "A"

Warstwa trawy syntetycznej

Warstwa wyrównawcza z miążu kamiennego (fr.0-4mm)	4cm
Warstwa klinująca z kruszywa kamiennego (fr.0-31,5mm)	5cm
Warstwa konstr. z kruszywa kamiennego (fr.31,5-63mm)	10cm
Warstwa odsączająca z piasku lub pospółki	10cm
Grunt rodzimy	

projekt. element odwodnienia
i mocowanie słupka ogrodzenia
wg odrębnego rysunku

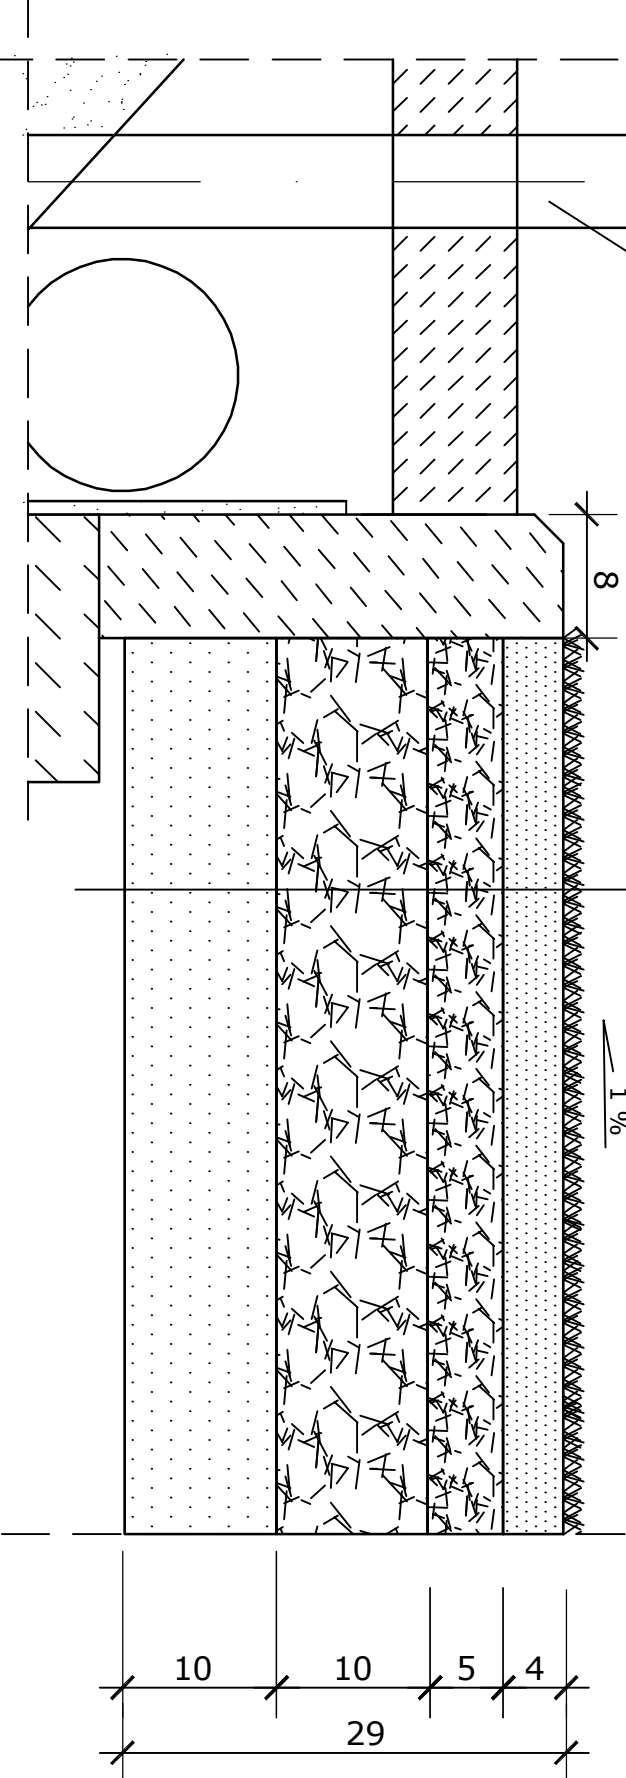

PROFIL NORMALNY

Przedsiębiorstwo Gospodarki Wodno-Ściekowej "BIOBOX"				
Wiesław Mikołajczuk 87-100 Toruń ul. Polna 101				
Investor:	Gmina Miasta Ryplina ul. Warszawska 40, 87-500 Ryplina	Projektant	Nr uprawn.	Podpis
Nazwa zadania:	Leszek Czarnomski	GP. I	73474/TO/91	
Adaptacja dokumentacji projektowo - kosztorysowej w ramach programu moje boisko ORLIK 2012		mgr inż. Wiesław Mikołajczuk	UAN-N-V/60/ /TO/84	
Obiekt:	Boiska sportowe z zapleczem socjalnym RYPIN ul. 3 Maja	Urzułua Andrzejkiewicz	GP. I.7342/ /388/TO/94	
PROJEKT BUDOWLANY		Skala	Data oprac.	Rys. nr
Branża: zagospodarowanie terenu		1:50	czerwiec 2008r.	2