



Drenaż płytki 2P1 ÷ D5

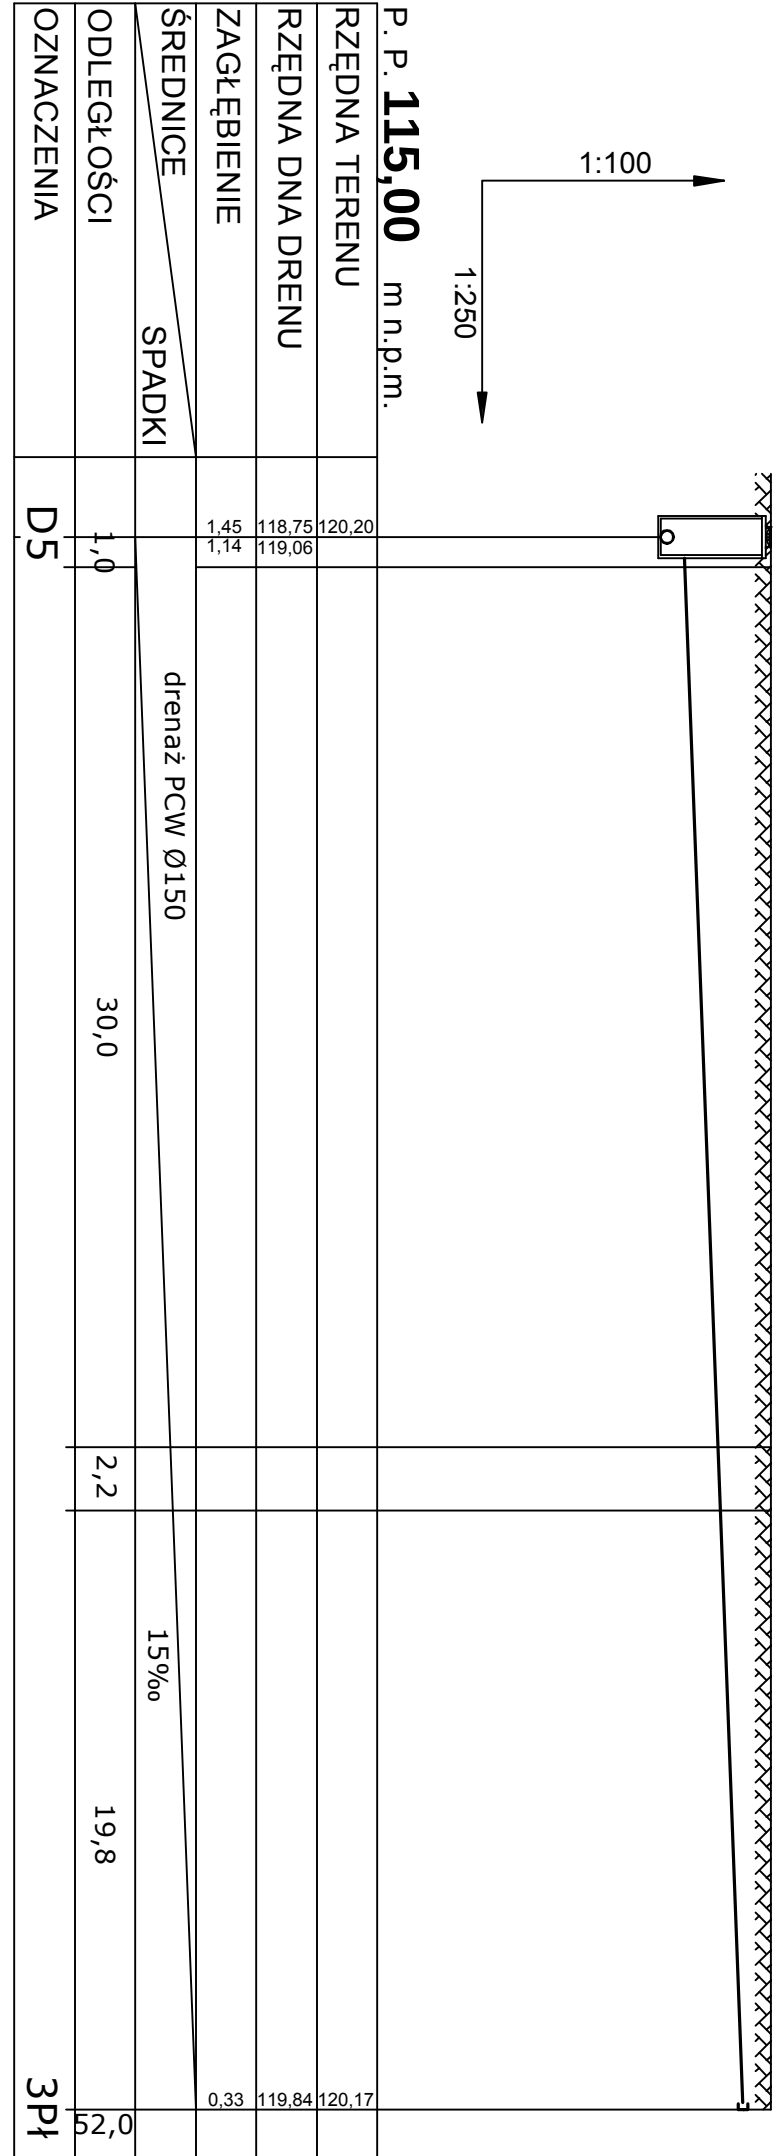

Drenaż płytki 1P1 ÷ D5

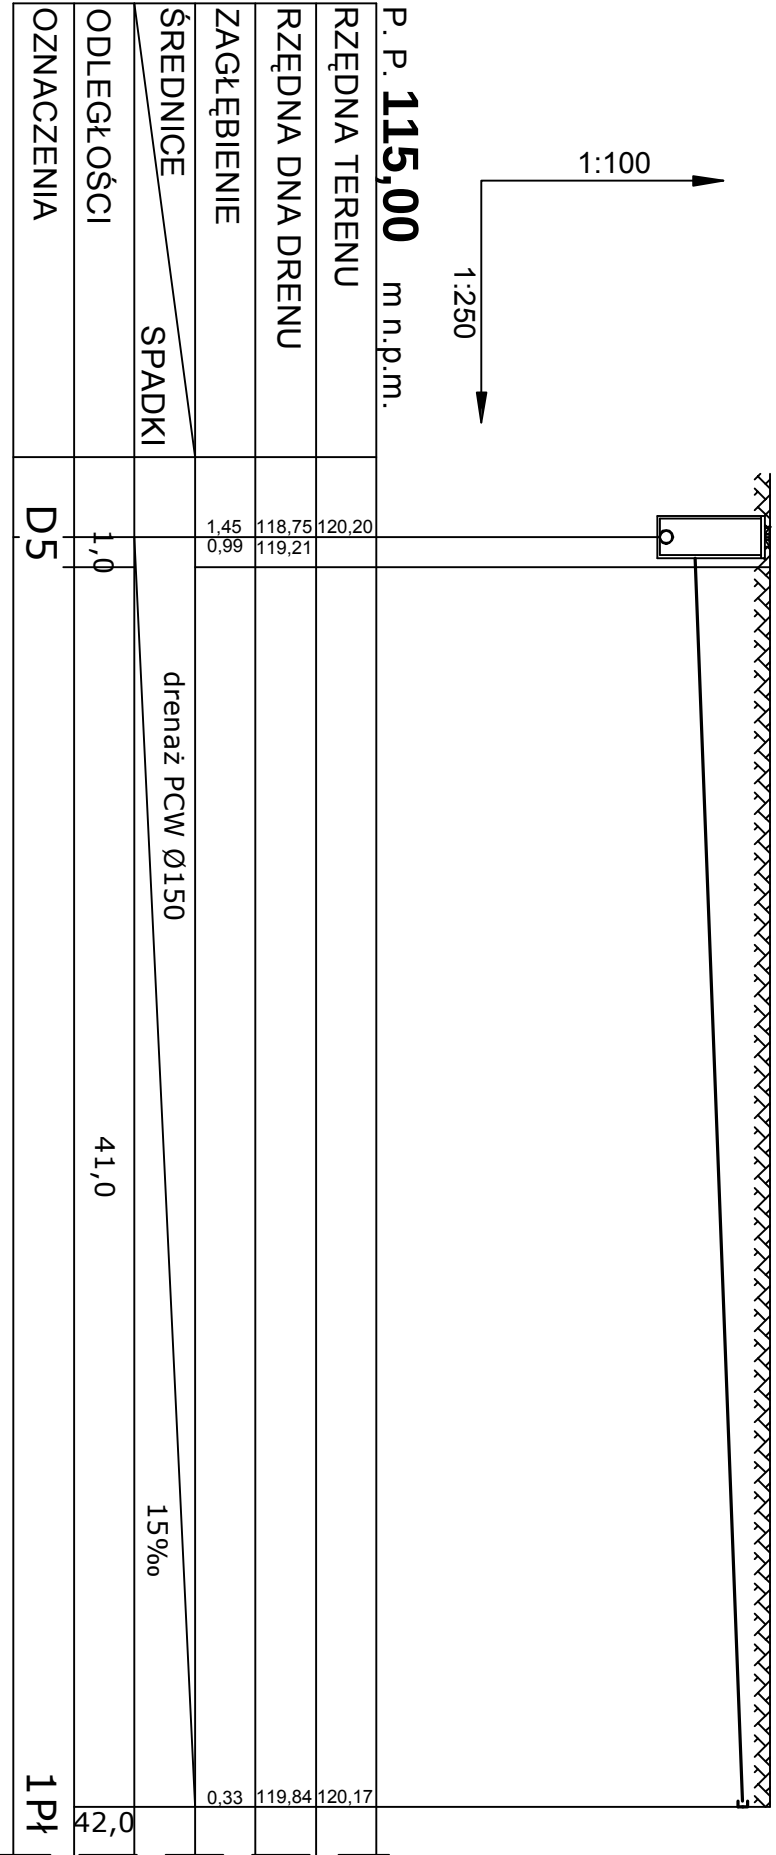

PROFIL PODŁUŻNY
drenażu płytkiego
1P1 ÷ D5
2P1 ÷ D5

Przedsiębiorstwo Gospodarki Wodno-Wiejskiej "BIOBOX"				
Wiesław Mikołajczuk, 87 -100 Toruńska ul. Polna 101				
Investor:	Gmina Miasta Rypina ul. Warszawska 40, 87-500 Rypin	opracował:	nr	podpis:
Obiekt:	BOISKO SPORTOWE Z ZAPLECZEM SOCJALNYM "ORLIK 2012"	mgr inż. Wiesław Mikołajczuk	uprawnienie:	
PROJEKT BUDOWLANY				
skala:	data opracowania:	nr rys.		
1:100/250	VI 2008	5		
		UAN-N-V/60 /TO/84		