



Drenaż głęboki 2Gł ÷ D5

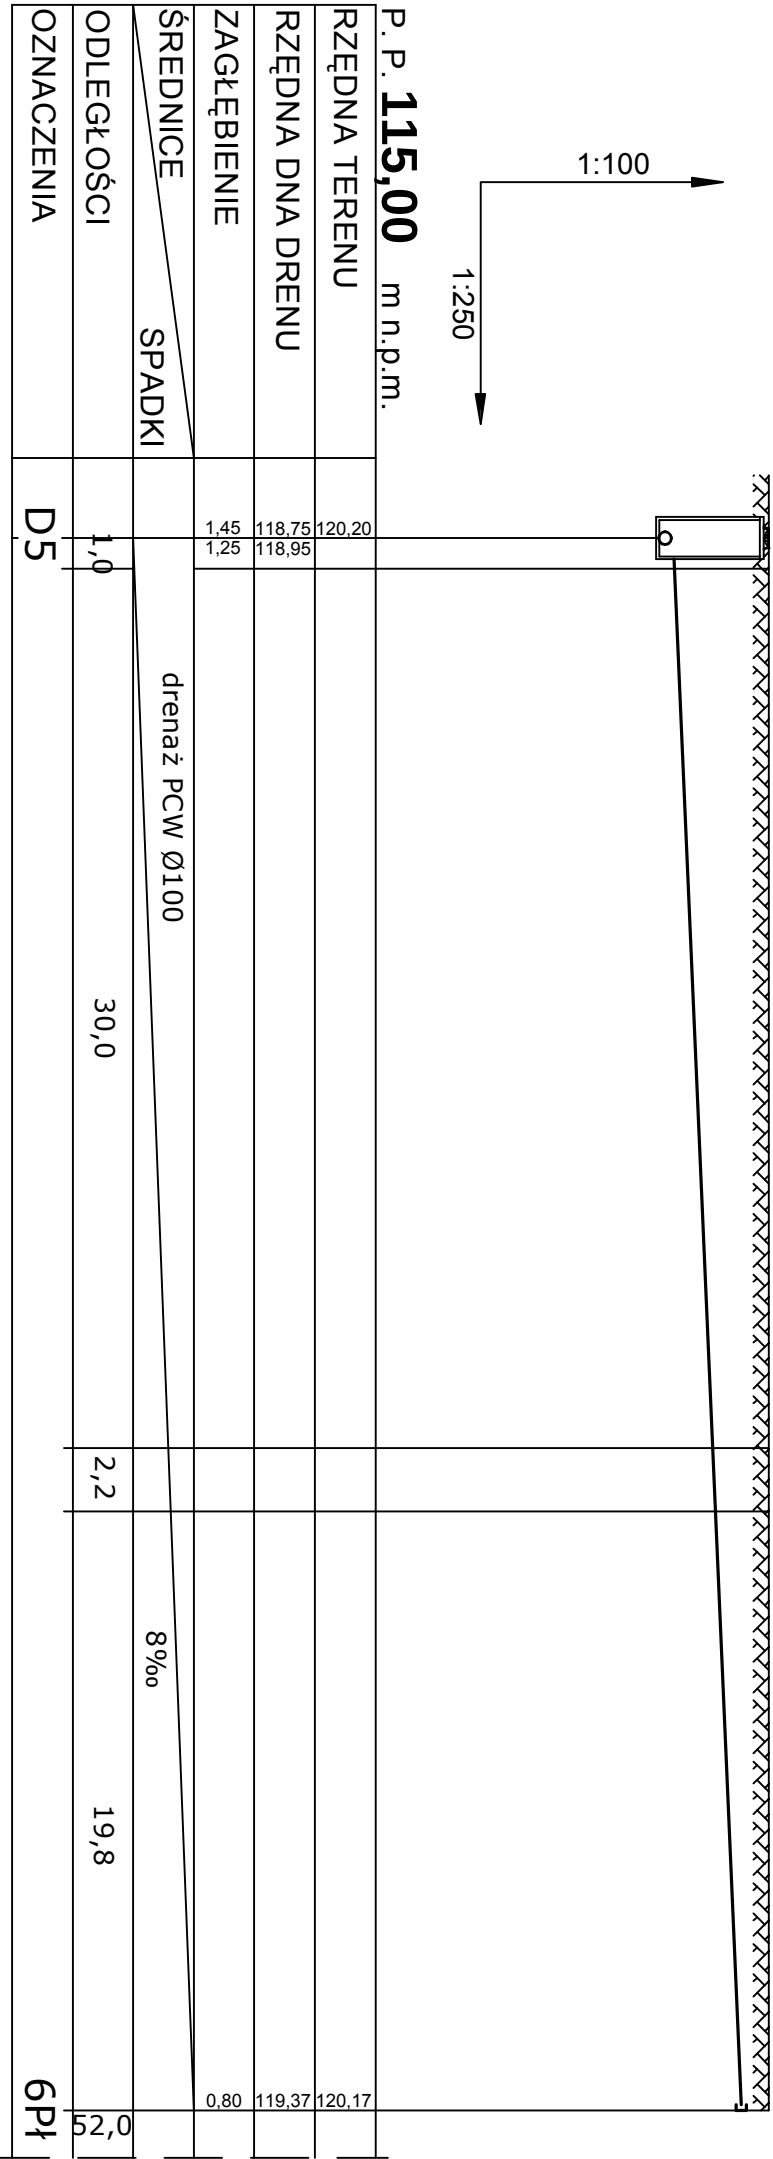

Drenaż głęboki 1Gł ÷ D5

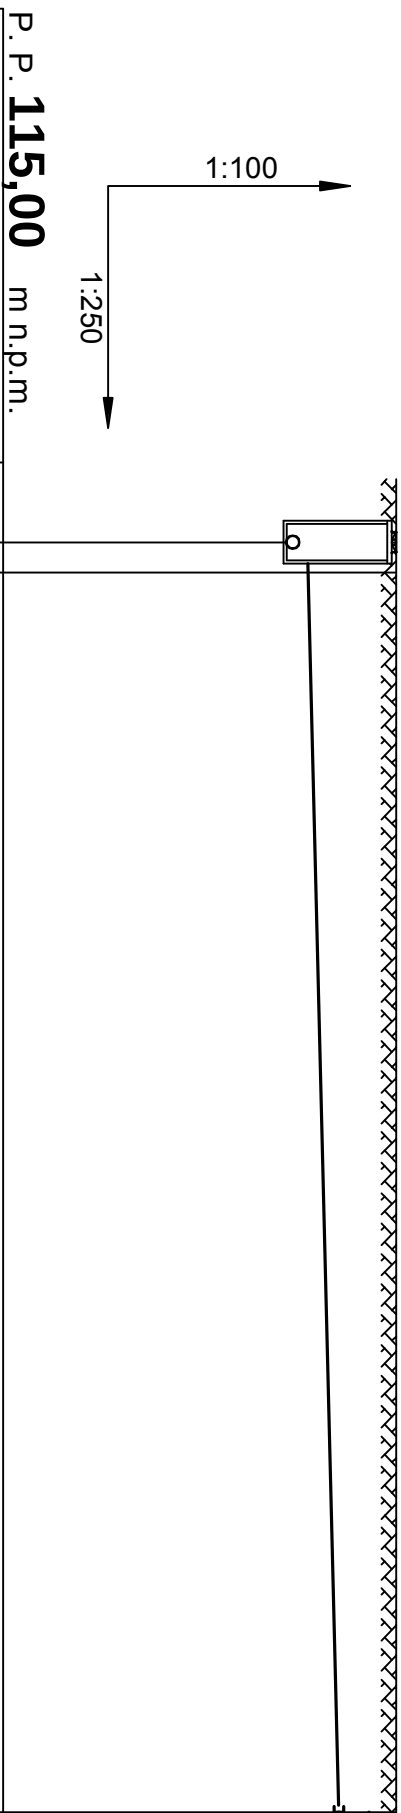

PROFIL PODŁUŻNY
drenażu głębokiego
1Gł ÷ D5
2Gł ÷ D5

Przedsiębiorstwo Gospodarki Wodno-ściekowej "BIOBOX" Wiesław Mikolajczuk; 87 - 100 Toruńska ul. Polna 101				
Inwestor:	Gmina Miasta Rybina ul. Warszawska 40, 87-500 Rybin	opracował:	nr	podpis:
Obiekt:	BOISKO SPORTOWE Z ZAPLECZEM SOCJALNYM "ORLIK 2012"	mgr inż. Wiesław Mikolajczuk	uprawnienie:	
PROJEKT BUDOWLANY		UAN-N-V/60 /TO/84		
skala:	data opracowania:	nr rys.		
1:100/250	VI 2008	6		