


Drenaż głęboki 3 Gł÷W3

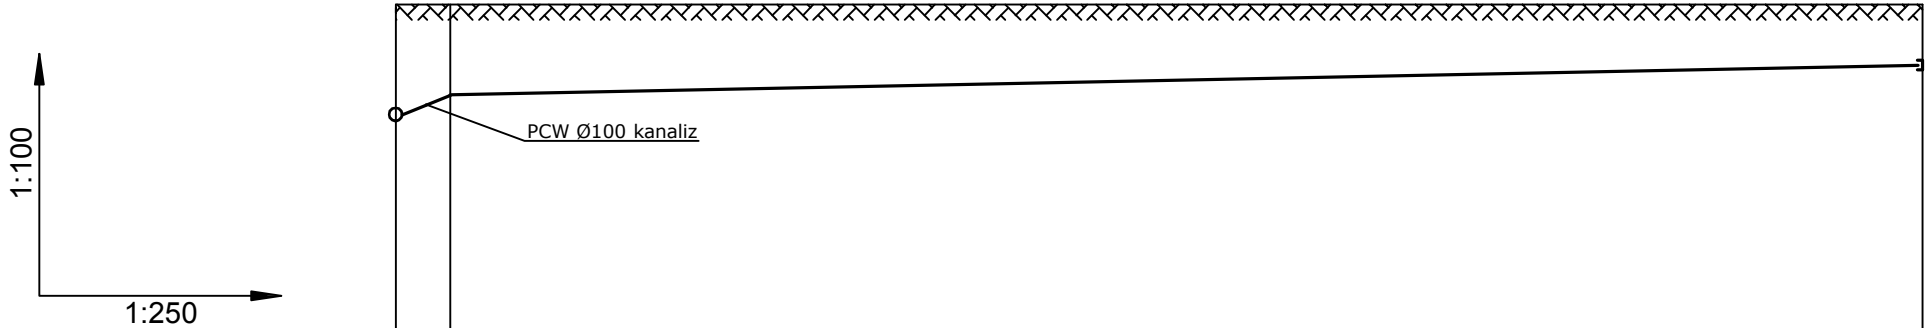

P. P. **115,00** m n.p.m.

RZĘDNA TERENU		120,24	120,23	120,24
RZĘDNA DNA DRENU		118,76	119,05	119,44
ZAGŁĘBIENIE		1,53	1,18	0,80
ŚREDNICE	kanal. PCW Ø100	161‰	drenaż PCW Ø100	8,1‰
ODLEGŁOŚCI		1,8	48,7	50,5
OZNACZENIA		W3		3Gł

PROFIL PODŁUŻNY
drenażu głębokiego
3Gł ÷ W3
4Gł ÷ W3

Drenaż głęboki 4 Gł÷W3



P. P. **115,00** m n.p.m.

RZĘDNA TERENU		120,24	120,23	120,23
RZĘDNA DNA DRENU		118,76	118,98	119,43
ZAGŁĘBIENIE		1,53	1,25	0,80
ŚREDNICE	kanal. PCW Ø100	146‰	drenaż PCW Ø100	8‰
ODLEGŁOŚCI		1,5	56,0	57,5
OZNACZENIA		W3		4Gł

Przedsiębiorstwo Gospodarki Wodno-Ściekowej "BIOBOX" Wiesław Mikołajczuk; 87 -100 Toruń; ul. Polna 101			
Inwestor: Gmina Miasta Rypina ul. Warszawska 40, 87-500 Rypin	opracował:	nr uprawnień:	podpis:
Obiekt: BOISKO SPORTOWE Z ZAPLECZEM SOCJALNYM "ORLIK 2012"	mgr inż. Wiesław Mikołajczuk	UAN-N-V/60 /TO/84	
PROJEKT BUDOWLANY			
skala: 1:100/250	data opracowania: VI 2008	nr rys. 7	