



Drenaż głęboki 5 Gł÷ W2

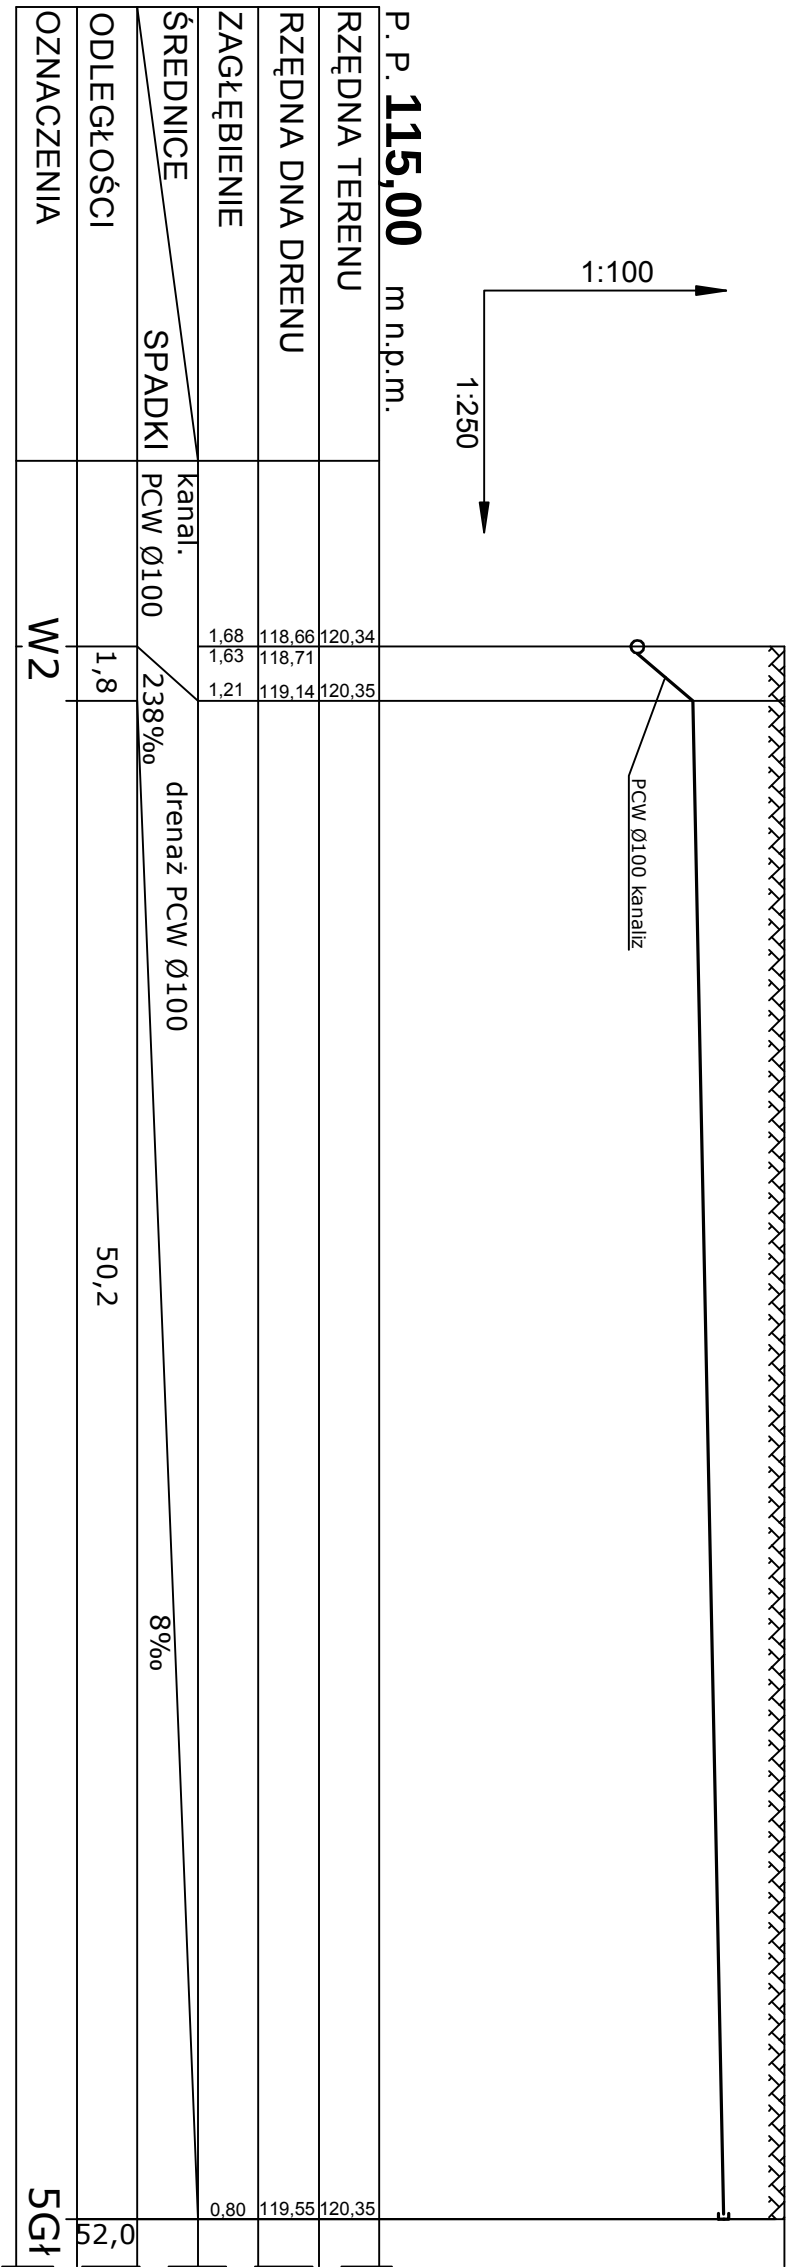

Drenaż głęboki 6 Gł÷ W2

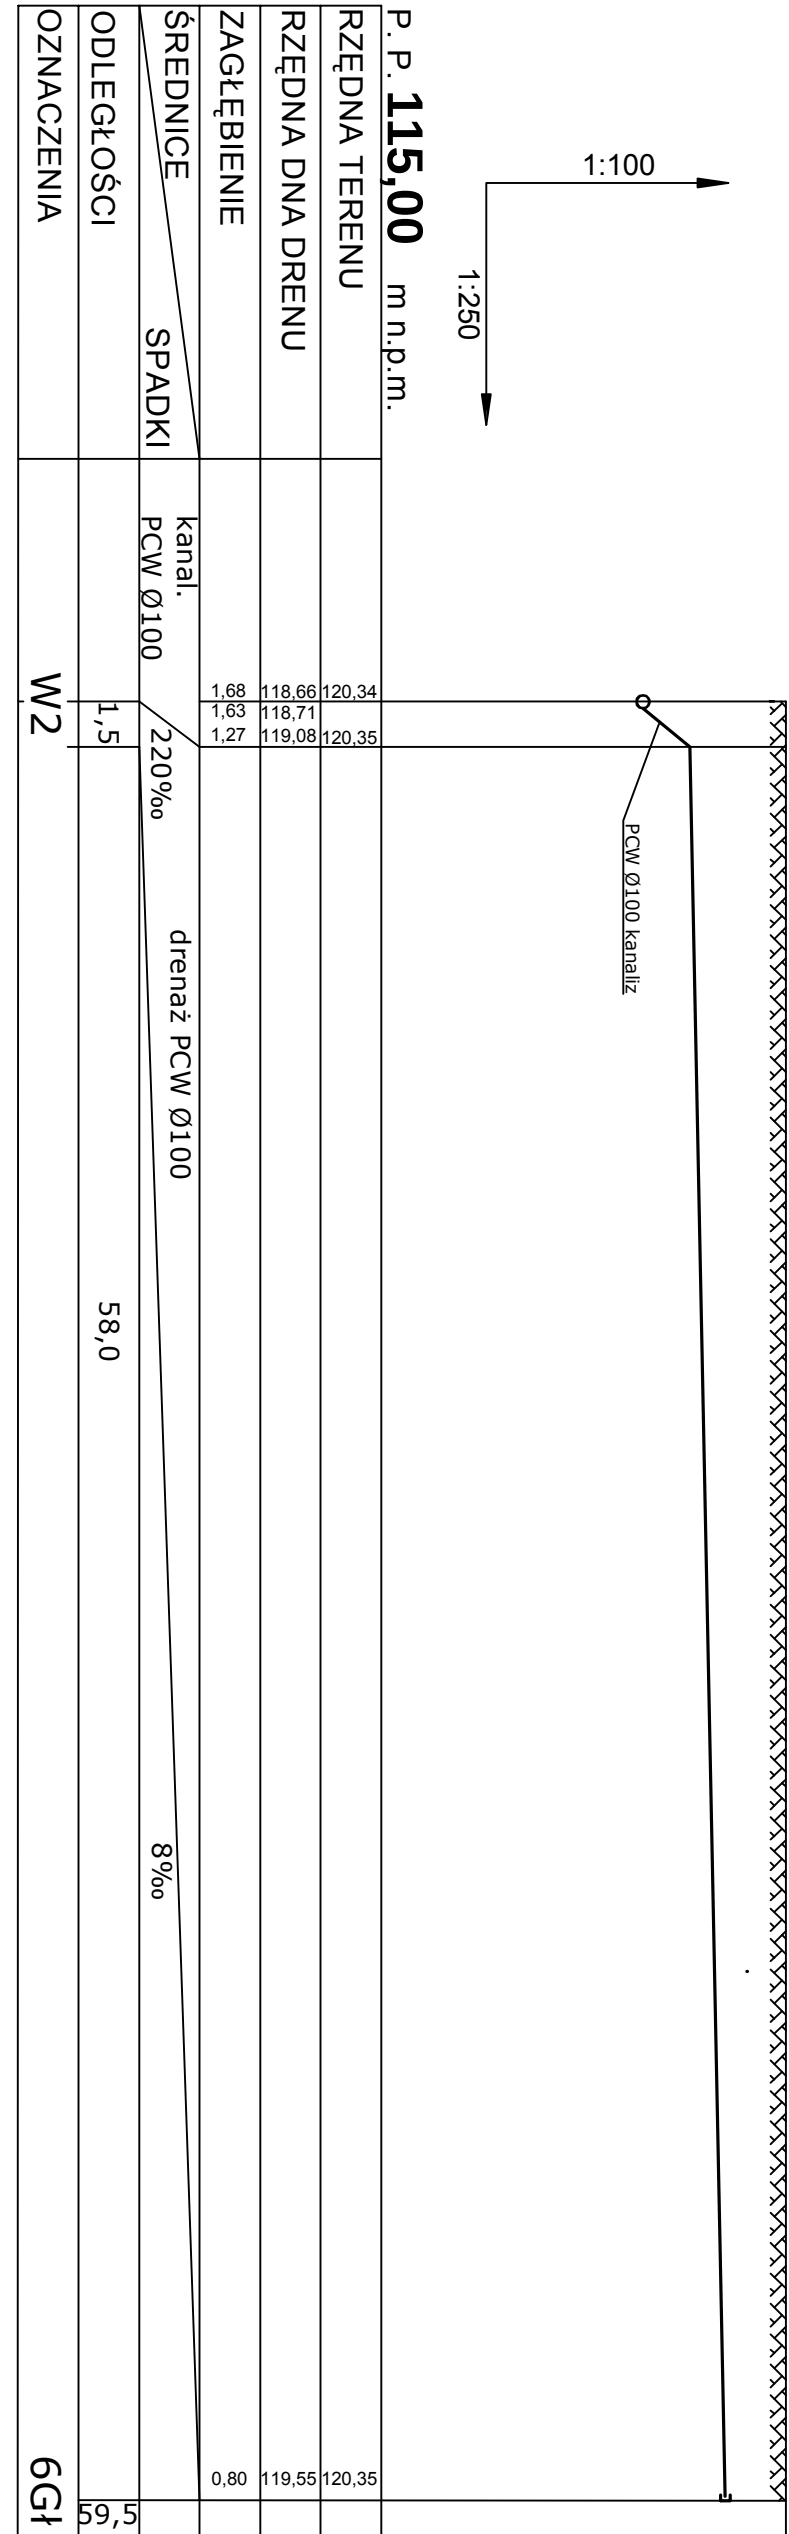

PROFIL PODŁUŻNY
drenażu głębokiego
5Gł ÷ W2
6Gł ÷ W2

Przedsiębiorstwo Gospodarki Wodno-Ściekowej "BIOBOX"			
Wiesław Miłkoajczuk; 87-100 Toru - ul. Polna 101			
Investor:	Gmina Miasta Rybina ul. Warszawska 40, 87-500 Rybin	opracował:	nr
Obiekt:	BOJSKO SPORTOWE Z ZAPLECZEM SOCJALNYM "ORLIK 2012"	mgr inż. Wiesław Miłkoajczuk	uprawnienie:
PROJEKT BUDOWLANY		UAN-N-V/60 /TO/84	podpis:
skala:	data opracowania:	nr rys.	
1:100/250	VI 2008	8	