



Drenaż głęboki 7 Gł÷W1

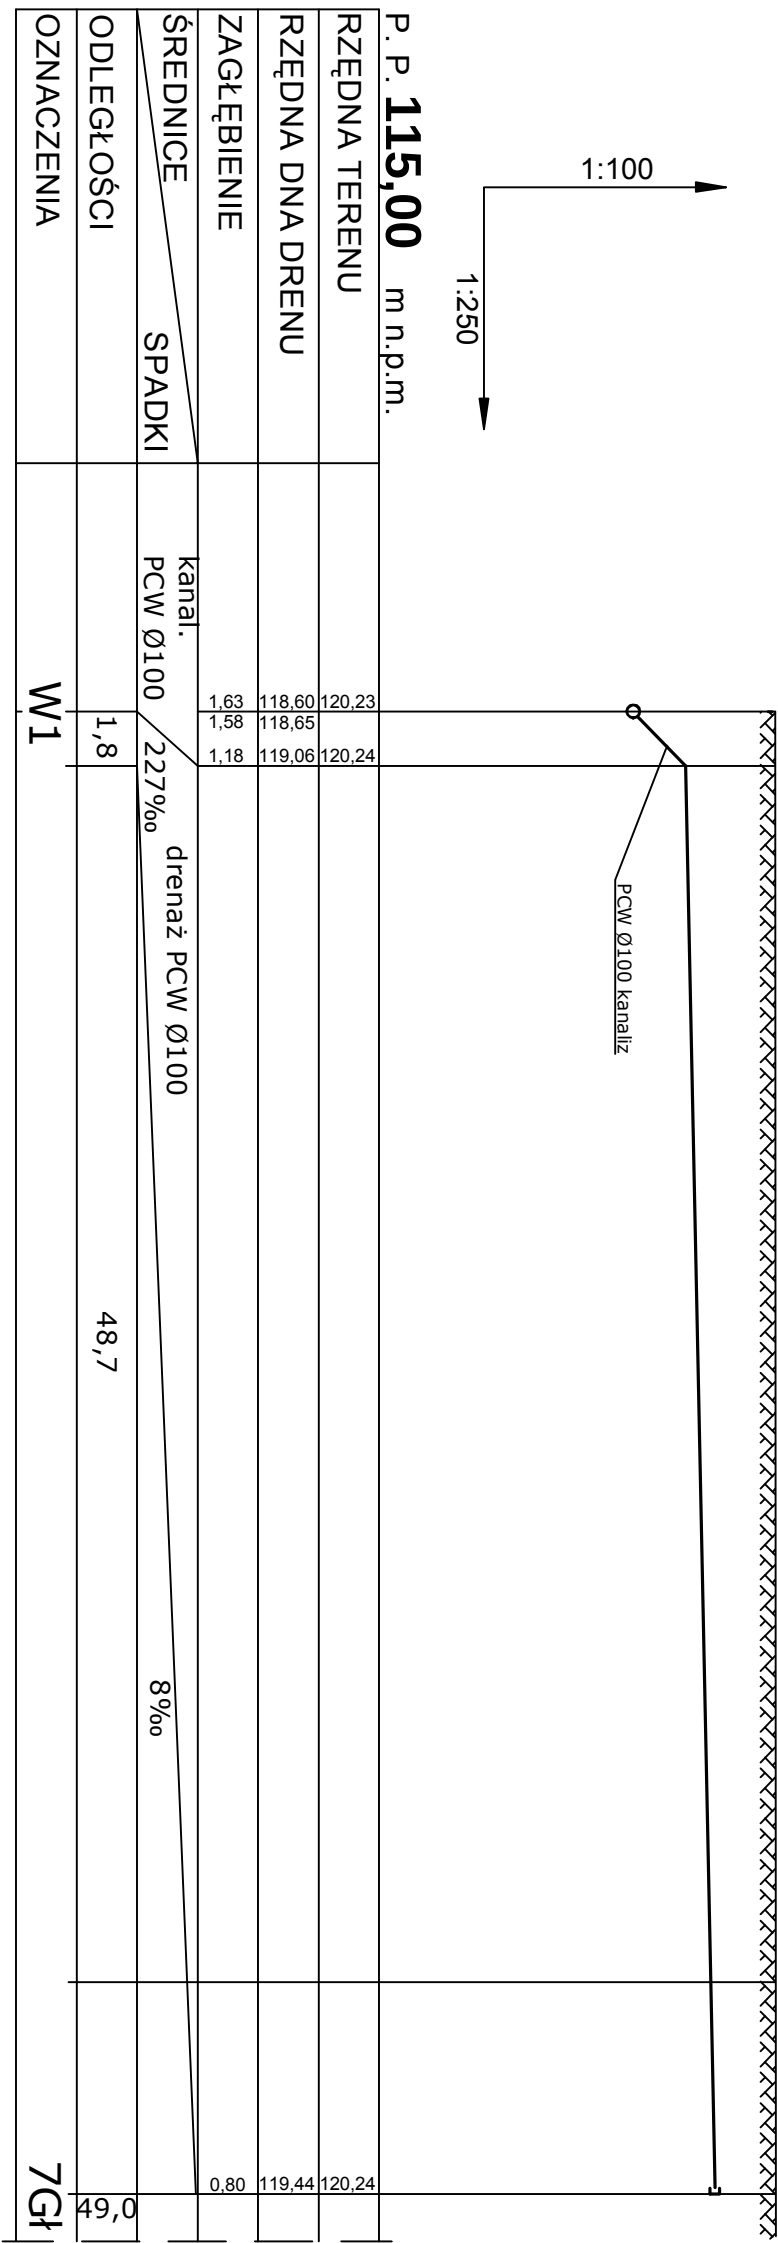

Drenaż głęboki 8 Gł÷W1

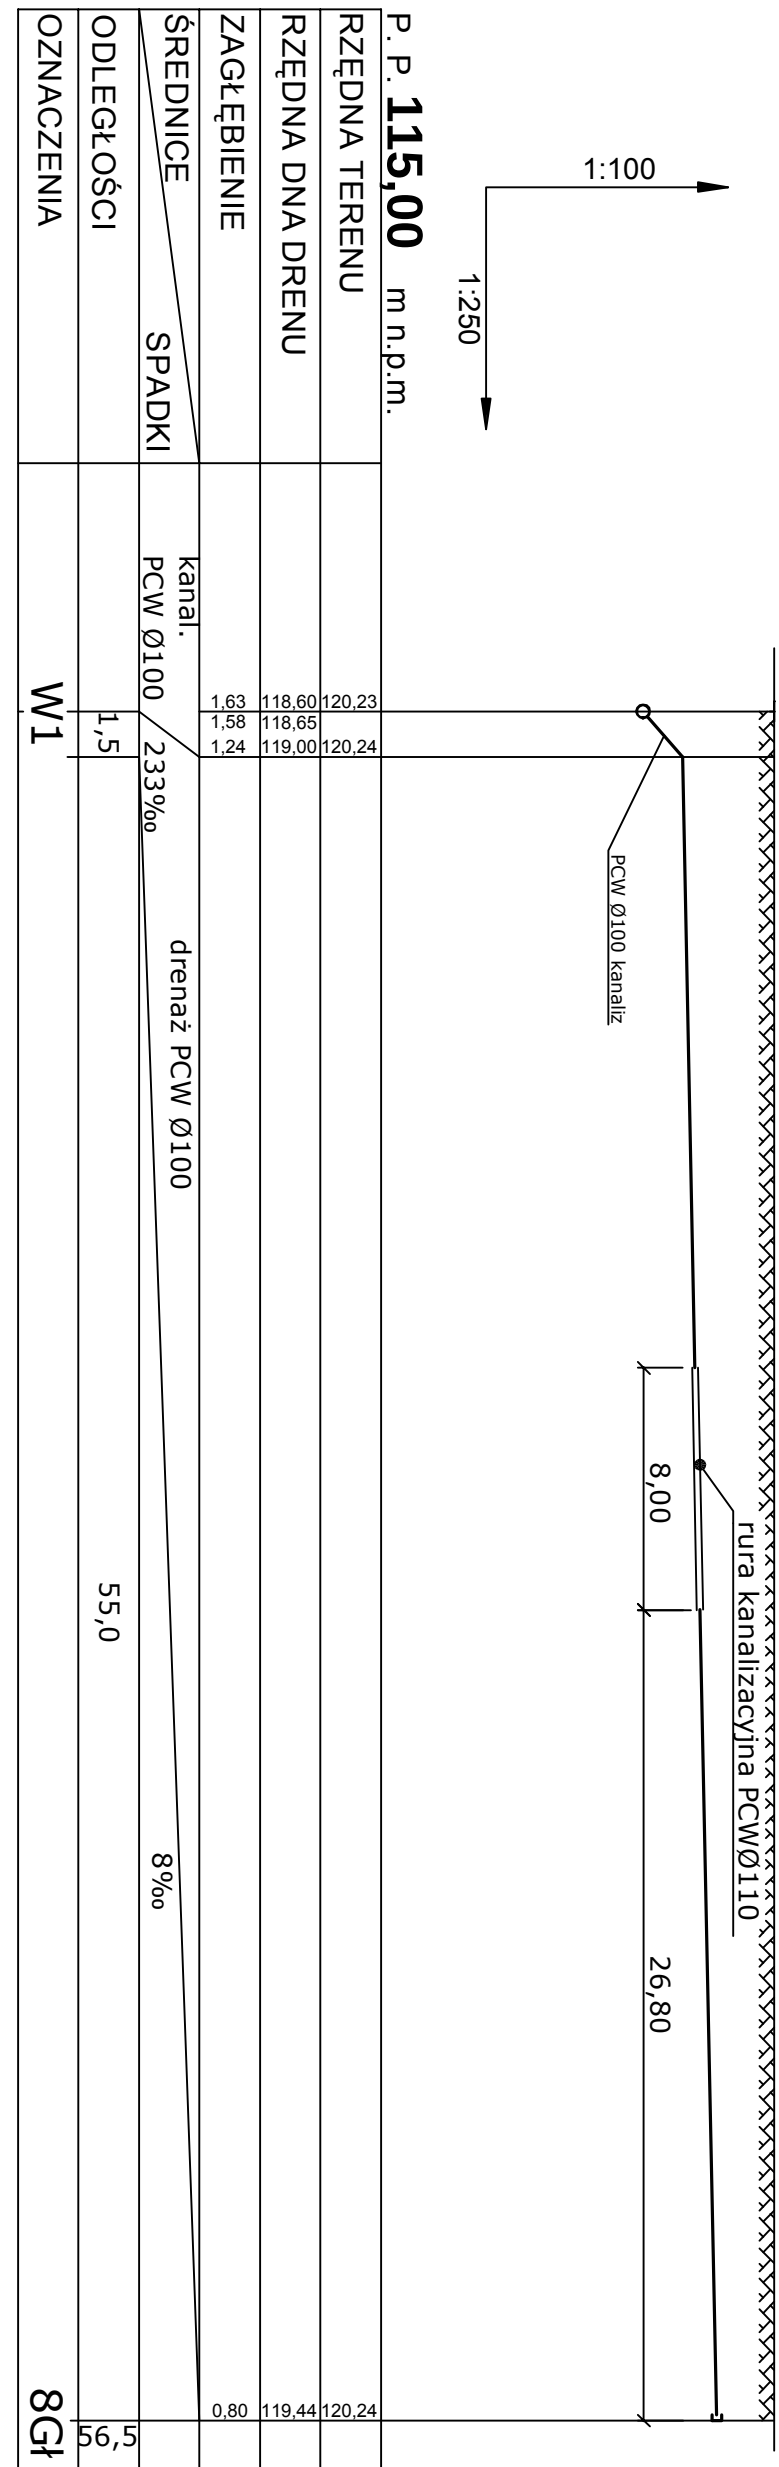

PROFIL PODŁUŻNY
drenażu głębokiego
7Gł ÷ W1
8Gł ÷ W1

Przedsiębiorstwo Gospodarki Wodno-Ściekowej "BIOBOX"			
Inwestor: Gmina Miasta Ryppina ul. Warszawska 40, 87-500 Ryppin		Wiesław Mikołajczuk	87 -100 Toruńska ul. Polna 101
Obiekt: BOISKO SPORTOWE Z ZAPLECZEM SOCJALNYM "ORLIK 2012"		mgr inż. Wiesław Mikołajczuk	nr uprawnienie nr:
PROJEKT BUDOWLANY		UAN-N-V/60 T/O/84	podpis:
skala: 1:100/250	data opracowania: VI 2008	nr rys. 9	