



Drenaż płytki 2Pł ÷ D5

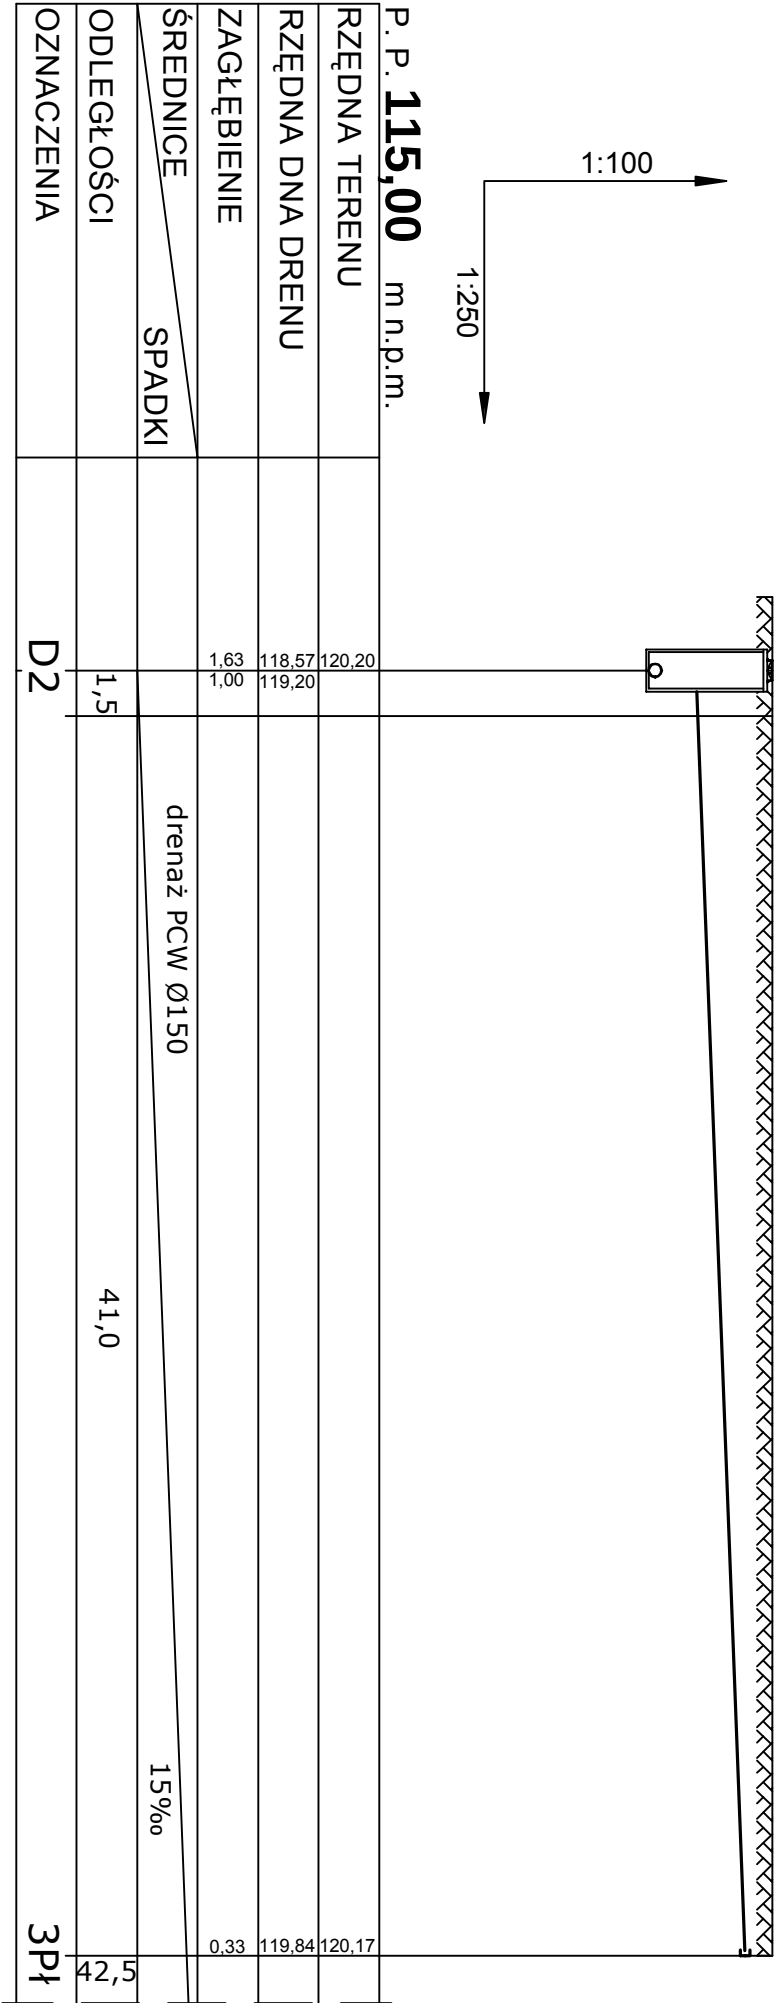

Drenaż płytki 4Pł ÷ D2

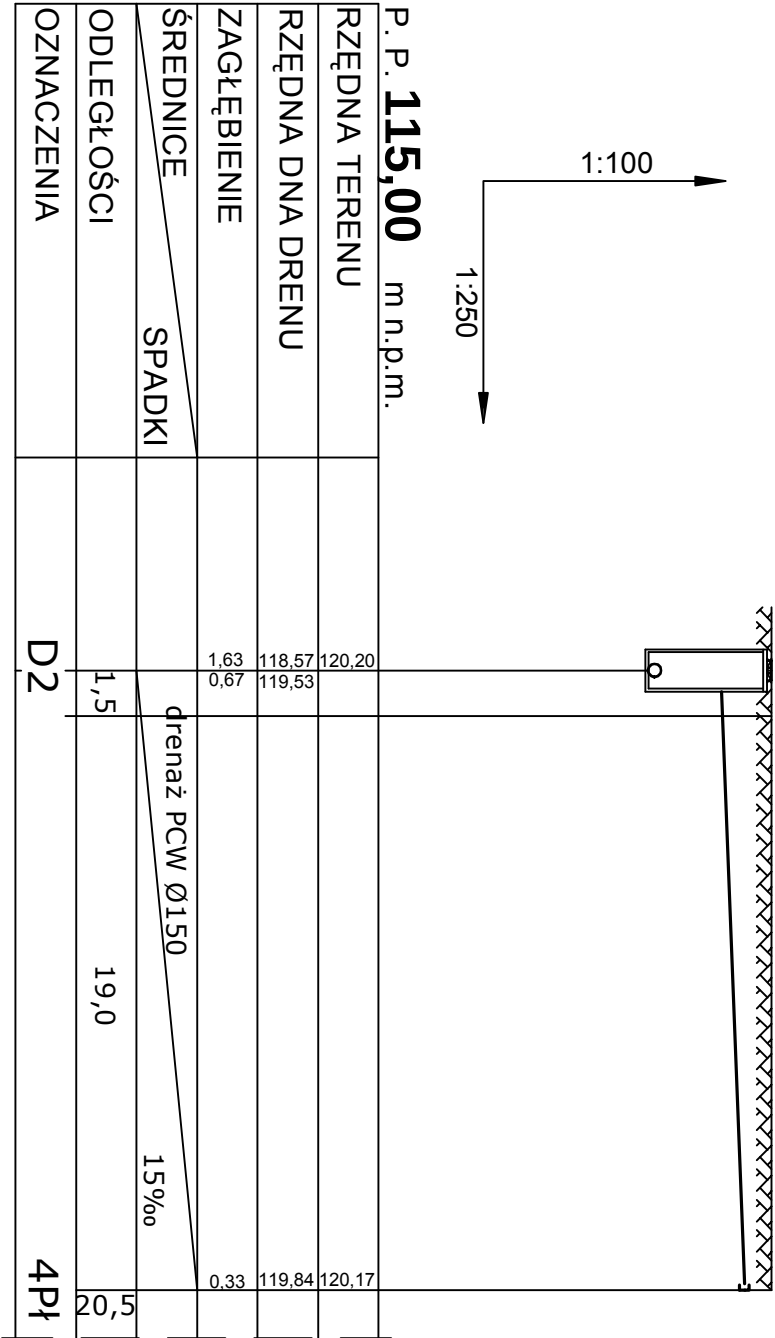

PROFIL PODŁUŻNY
drenażu płytkiego
3Pł ÷ D2
4Pł ÷ D2

Przedsiębiorstwo Gospodarki Wodno-Ściekowej "BIOBOX"				
Wiesław Mikołajczuk; 87 -100 Toruńska ul. Polna 101				
Investor:	Gmina Miasta Rybina ul. Warszawska 40, 87-500 Rybin	opracował:	nr	podpis:
Obiekt:	BOISKO SPORTOWE Z ZAPLECZEM SOCJALNYM "ORLIK 2012"	mgr inż. Wiesław Mikołajczuk	UAN-N-V/60 /TO/84	
PROJEKT BUDOWLANY				
skala:	data opracowania:	nr rys.		
1:100/250	VI 2008	10		