



Drenaż głęboki 9 Gł÷D2

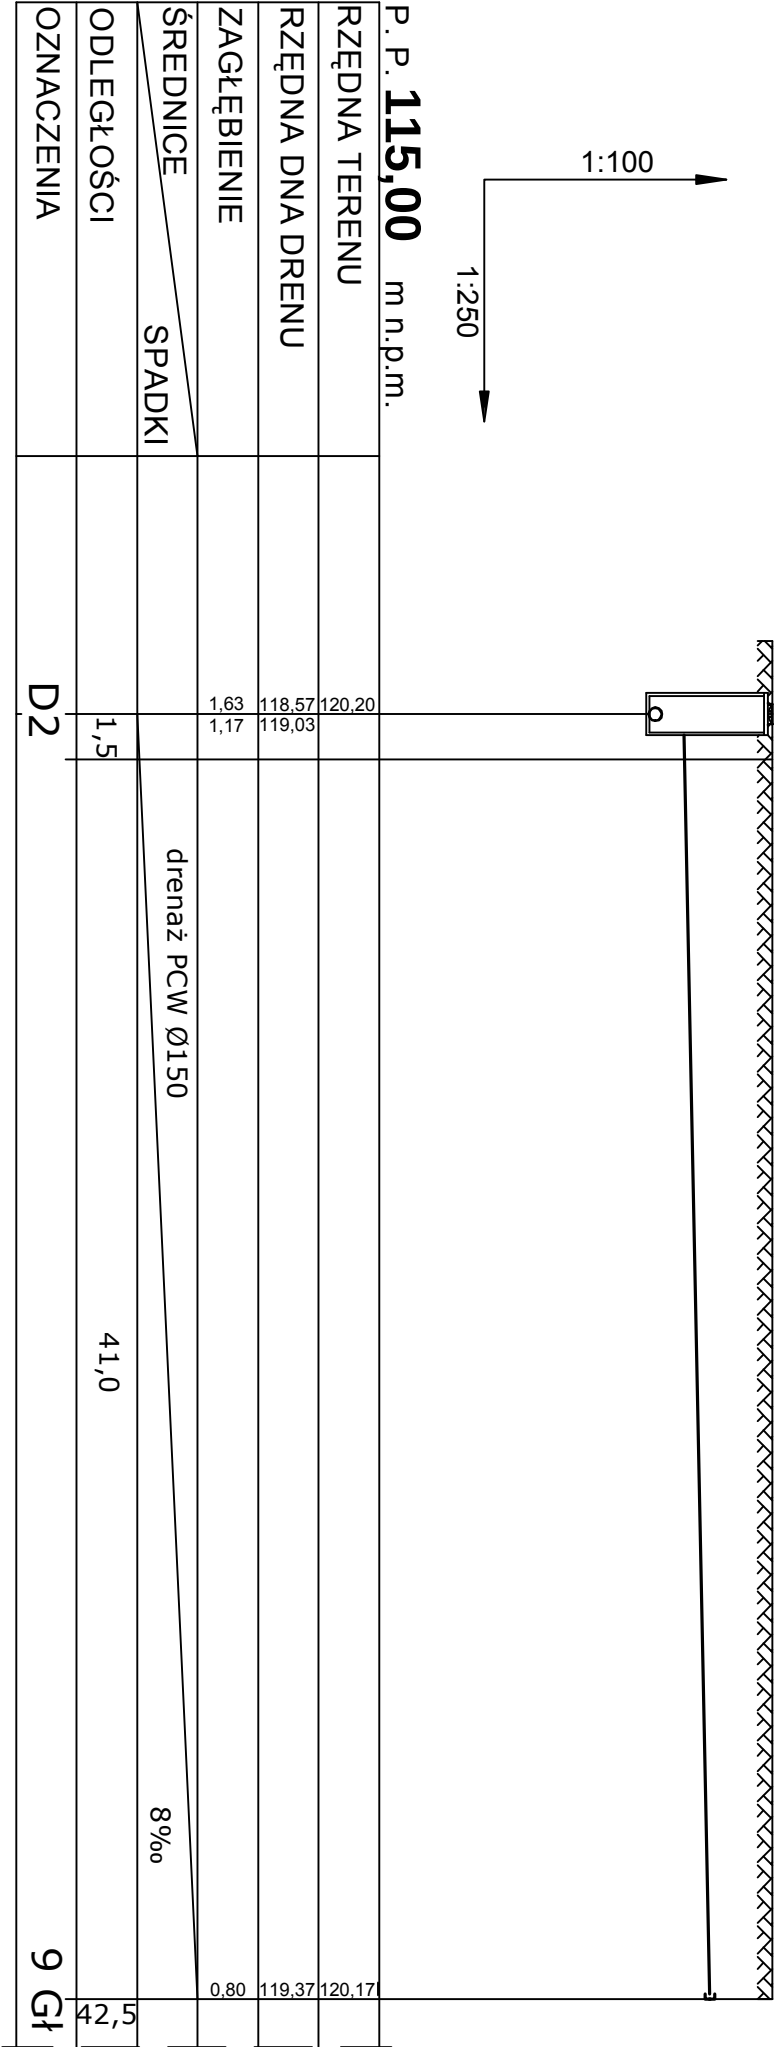

Drenaż głęboki 10Gł÷D2

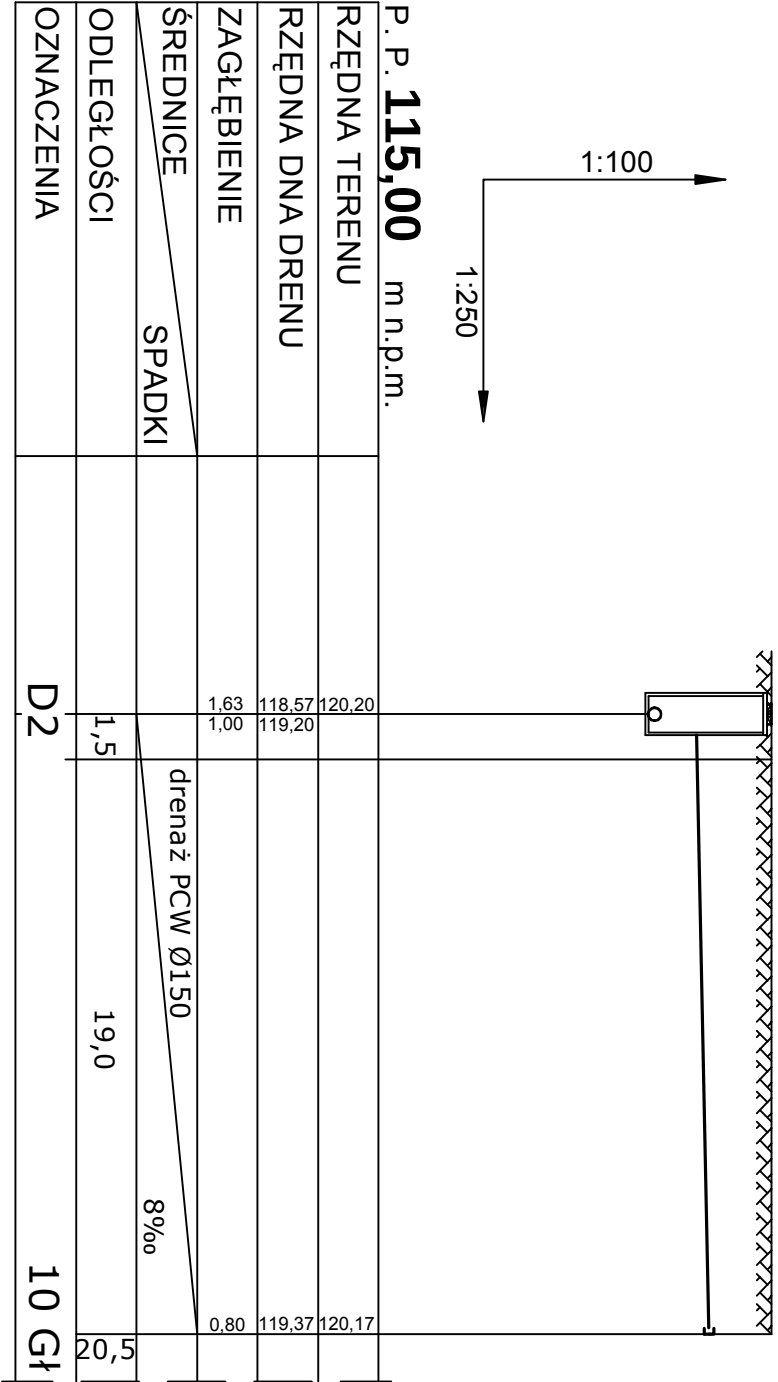

PROFIL PODŁUŻNY
drenażu głębokiego
9Gł ÷D2
10Gł ÷D2

Przedsiębiorstwo Gospodarki Wodno-ściekowej "BIOBOX"				
Wiesław Mikolajczuk; 87 -100 Toru -ul. Polna 101				
Inwestor:	Gmina Miasta Rybina	opracował:	nr	podpis:
	ul. Warszawska 40, 87-500 Rybin			
Obiekt:	BOISKO SPORTOWE Z ZAPLECZEM SOCJALNYM "ORLIK 2012"	mgr inż. Wiesław Mikolajczuk	UAN-N-V/60 /TO/84	
PROJEKT BUDOWLANY				
skala:	data opracowania:	nr rys.		
1:100/250	VI 2008	11		