


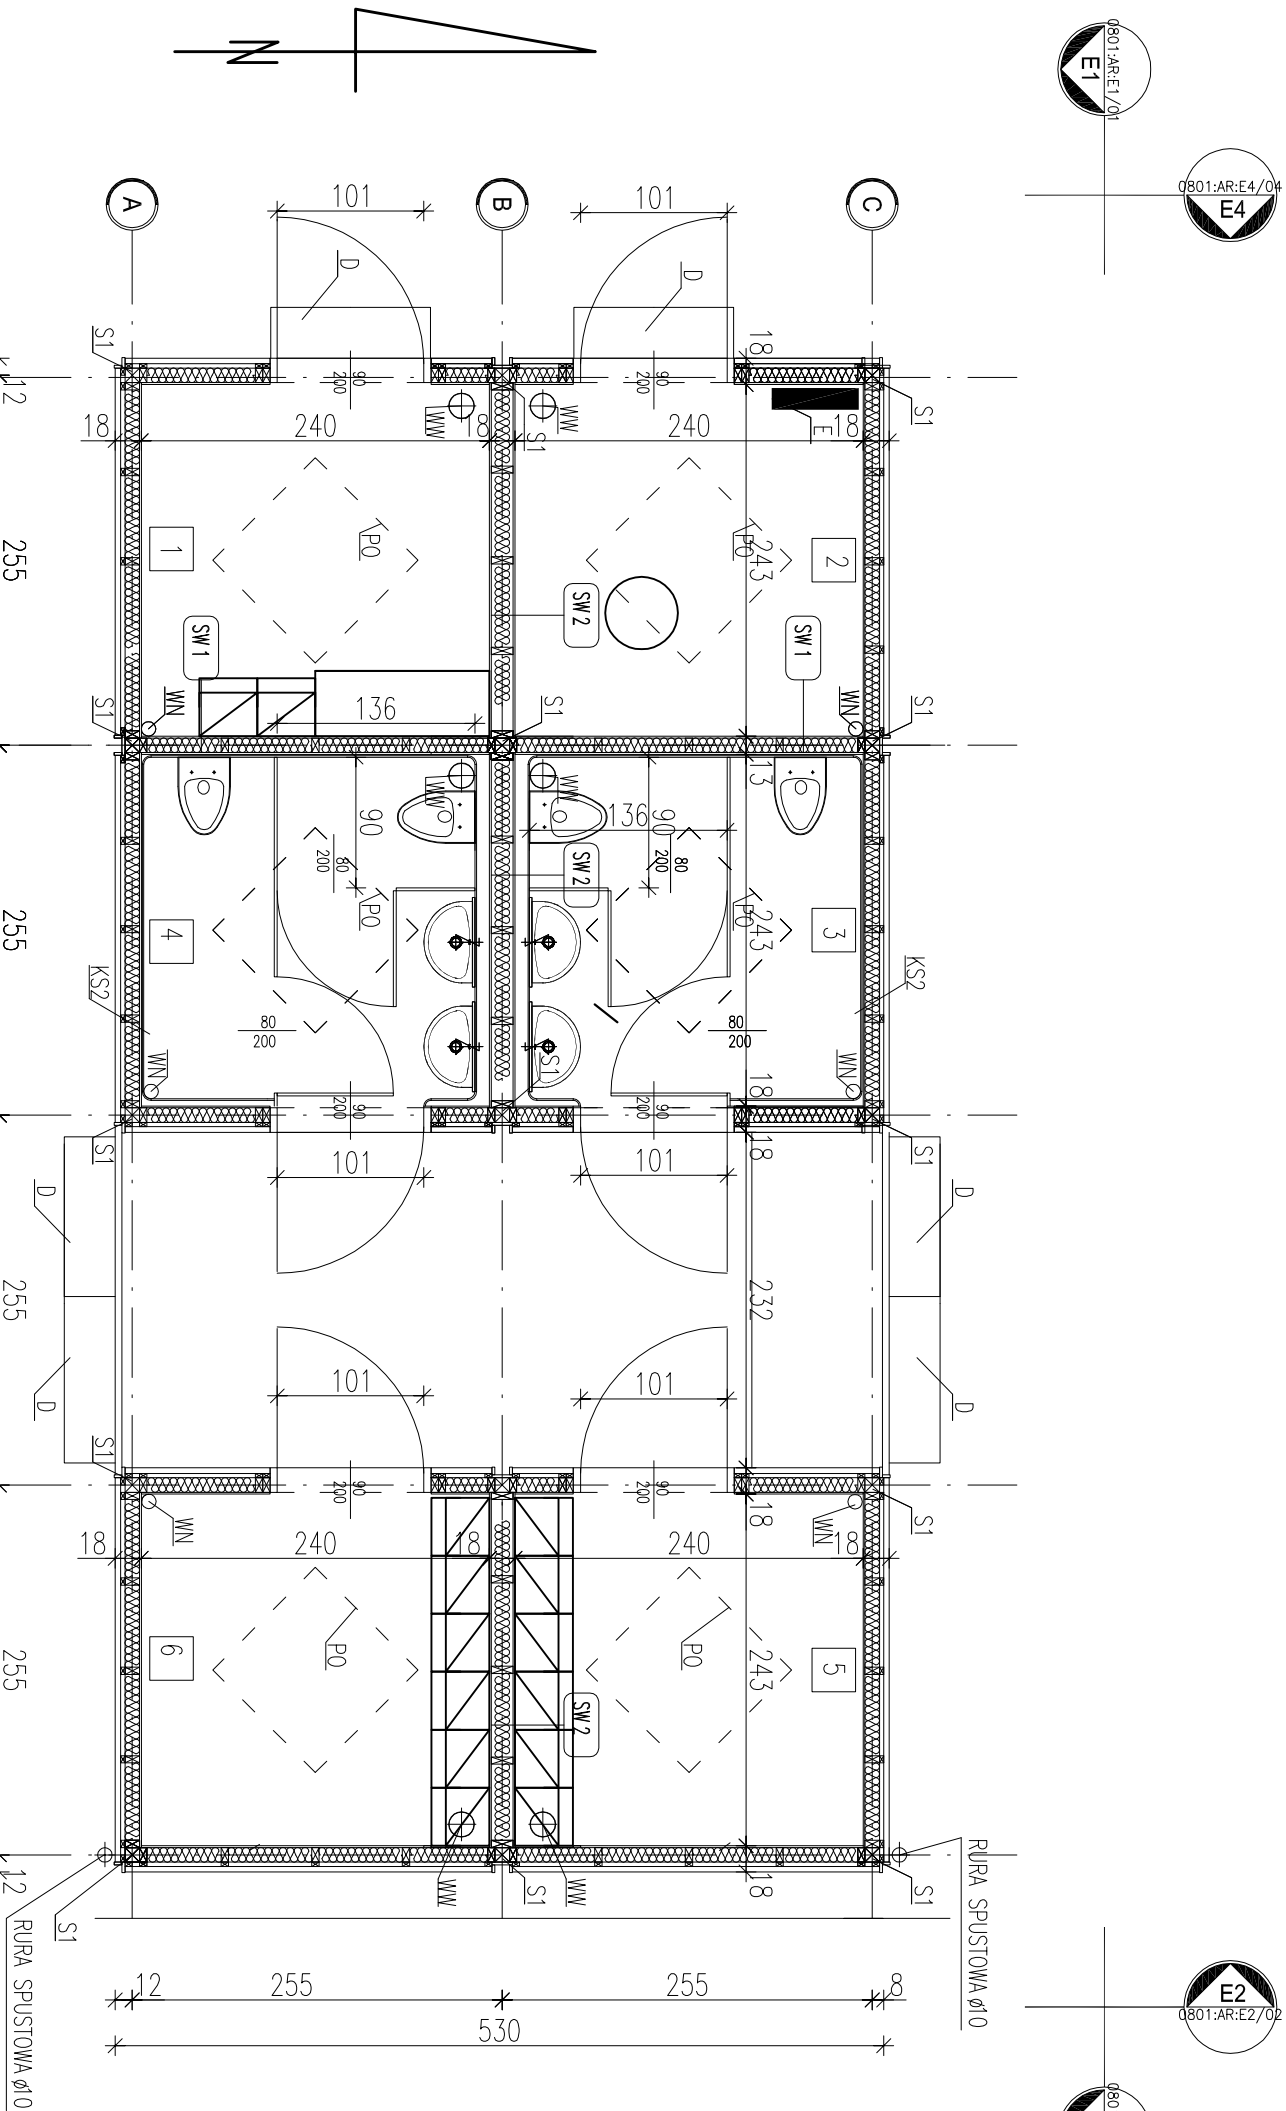

ZESTAWIENIE POMIESZCZEŃ – WERSJA STANDARD			
NR	FUNKCJA	WYPOSAŻENIE	POSAZDZIA
2	POMIESZCZENIE TRENERA	NW-VENTYLATOR NAWIEWNY Z NAGRZEWNICĄ I FILTREM: 4 WYMIANY/H 70m³, MOC WENTYLATORA 40W, MOC GRZĄKI 400W NW-VENTYLATOR WYCHODZĄCY O WYDAJNOŚCI 70m³/H MOC 80W ŚWIEŁK Z MOŻLIWOŚCIĄ OTWIERANIA 100X100CM, E-KROZDZIENIA ELEKTRYCZNA OPRAWY OŚWIELENIOWE 4X, WŁĄCZNIK, GŁAZDO PODWÓJNE	WYKŁADZINA KALCZYKOWA R 9 LUB RÓWNOORZĘDNE
1	MŁOCZYN	NW-VENTYLATOR NAWIEWNY Z NAGRZEWNICĄ Z FILTREM: 4 WYMIANY/ H 70m³, MOC WENTYLATORA 40W, MOC GRZĄKI 400W NW-VENTYLATOR WYCHODZĄCY O WYDAJNOŚCI 70m³/H MOC 40W OPRAWY OŚWIELENIOWE 2X, WŁĄCZNIK, GŁAZDO PODWÓJNE, ŚWIEŁK Z MOŻLIWOŚCIĄ OTWIERANIA 100X100CM	WYKŁADZINA KALCZYKOWA R 9 LUB RÓWNOORZĘDNE
3	ŁAZIENKA	NW-VENTYLATOR NAWIEWNY Z NAGRZEWNICĄ I FILTREM: 6 WYMIANY/H 100m³, MOC WENTYLATORA 60W, MOC GRZĄKI 800W NW-VENTYLATOR WYCHODZĄCY O WYDAJNOŚCI 100m³/H MOC 60W KS-SYSTEMOWA KABINA ŁAZIENKOWA Z AKRYLU LUB Z PVC LUB RÓWNOORZĘDNE OGRZEWACZ POLEJNOŚCIOWY W WODY 120m² MOC GRZĄKI 1500W OPRAWY OŚWIELENIOWE 3X, WŁĄCZNIK, GŁAZDO PODWÓJNE, ŚWIEŁK Z MOŻLIWOŚCIĄ OTWIERANIA 100X100CM	WYKŁADZINA KALCZYKOWA R 10 LUB RÓWNOORZĘDNE
4	ŁAZIENKA	NW-VENTYLATOR NAWIEWNY Z NAGRZEWNICĄ I FILTREM: 6 WYMIANY/H 100m³, MOC WENTYLATORA 60W, MOC GRZĄKI 800W NW-VENTYLATOR WYCHODZĄCY O WYDAJNOŚCI 100m³/H MOC 60W KS-SYSTEMOWA KABINA ŁAZIENKOWA Z AKRYLU LUB Z PVC LUB RÓWNOORZĘDNE OGRZEWACZ POLEJNOŚCIOWY W WODY 120m² MOC GRZĄKI 1500W OPRAWY OŚWIELENIOWE 3X, WŁĄCZNIK, GŁAZDO PODWÓJNE, ŚWIEŁK Z MOŻLIWOŚCIĄ OTWIERANIA 100X100CM	WYKŁADZINA KALCZYKOWA R 10 LUB RÓWNOORZĘDNE
5	SZATNIA	NW-VENTYLATOR NAWIEWNY Z NAGRZEWNICĄ Z FILTREM: 4 WYMIANY/ H 70m³, MOC WENTYLATORA 40W, MOC GRZĄKI 400W NW-VENTYLATOR WYCHODZĄCY O WYDAJNOŚCI 70m³/H MOC 40W OPRAWY OŚWIELENIOWE 3X, WŁĄCZNIK, ŚWIEŁK Z MOŻLIWOŚCIĄ OTWIERANIA 100X100CM	WYKŁADZINA KALCZYKOWA R 9 LUB RÓWNOORZĘDNE
6	SZATNIA	NW-VENTYLATOR NAWIEWNY Z NAGRZEWNICĄ Z FILTREM: 4 WYMIANY/ H 70m³, MOC WENTYLATORA 40W, MOC GRZĄKI 400W NW-VENTYLATOR WYCHODZĄCY O WYDAJNOŚCI 70m³/H MOC 40W OPRAWY OŚWIELENIOWE 3X, WŁĄCZNIK, ŚWIEŁK Z MOŻLIWOŚCIĄ OTWIERANIA 100X100CM	WYKŁADZINA KALCZYKOWA R 9 LUB RÓWNOORZĘDNE
RAZEM:			34,92m²

ZESTAWIENIE ELEMENTÓW		
NR	NAZWA	ILUŚĆ
1	SI	15
2	SLUPEK DREWNIANY LUB STALOWY 10X10CM	4
3	ŚCIANA ZEWNĘTRZNA 253X250X18	4
4	ŚCIANA ZEWNĘTRZNA 253X250X18 Z DRZWIAMI 90X200	3
5	ŚCIANA ZEWNĘTRZNA 253X250X18 Z DRZWIAMI 90X200	3
6	ŚCIANA WEWNĘTRZNA 240X250X13	2
7	SW 2	3
8	PO	6
9	D	6
10	RURA SPUSTOWA Ø10	3

Przedsiębiorstwo Gospodarki Wodno-Ściekowej "BIOBOX" Wiesław Mikołajczuk 87-100 Toruń ul. Polna 101			
Investor:	Gmina Miasta Rybina ul. Warszawska 40, 87-500 Rybin	Projektant	Nr uprawn.
Nazwa zadania:	Adaptacja dokumentacji projektowo - kosztorysowej w ramach programu - moje boisko ORLIK 2012	Leszek Czarnomski	GP.1 73474/TO/91
Obiekt:	Budynek zaplecza socjalnego dla boisk sportowych RYPIN ul. 3 Maja	mgr inż. Wiesław Mikołajczuk	UAN-N-V/60/ /TO/84
Branża:	architektura+konstrukcja	Urządza Andruskiewicz	GP.1.7342/ /388/TO/94
Skala	1:50	Data oprac.	czerwiec 2008r.
Rys.	2		

ORLIK 2012 MODUŁOWY SYSTEM ZAPLECZA BOISK SPORTOWYCH

INWESTOR: WYKONANO NA ZAMÓWIENIE MINISTERSTWA SPORTU

główny projektant/wykonawca projektu:

Kuczyński Architekt



sp. z o.o.

ul. Żeromska 4 m. 2, 00-018 Warszawa
tel./fax 827 29 18 tel. 826 22 00

autorzy:
projektant główny: arch. Bogdan Kuczyński
projekci: arch. Marek Michałowski
MA012/03, MA-1480

temat rysunku:
WERSJA STANDARD
RZUT - KONDYGNACJI 1 - PARTER

opracował: arch. Łukasz Milewski

branza: ARCHITEKTURA

sprawdził: arch. Maksymilian Ziolkowski
SW-11/2004; MA-1859

faza: PROJEKT ARCHITEKTONICZNO-BUDOWLANY

nr projektu:	08.01	indeks fazy:	ABW	obiekt:	SK	nr rysunku:	AR-02-04	rewizja:	-	data edycji:	08.04	orkusz:	1/1	skala:	1:50
--------------	-------	--------------	-----	---------	----	-------------	----------	----------	---	--------------	-------	---------	-----	--------	------