


ZESTAWIENIE ELEMENTÓW			ILUŚĆ
NR. NAZWA		OPIS	
1	ST3	PANELE STROPOWO DACHOWE 265x520	3
2	ST4	PERGOLA 245x520	1

PRZY DWÓCH ELEMENTACH WYKONAĆ W TYM
MIEJSCU ATTYKĘ.

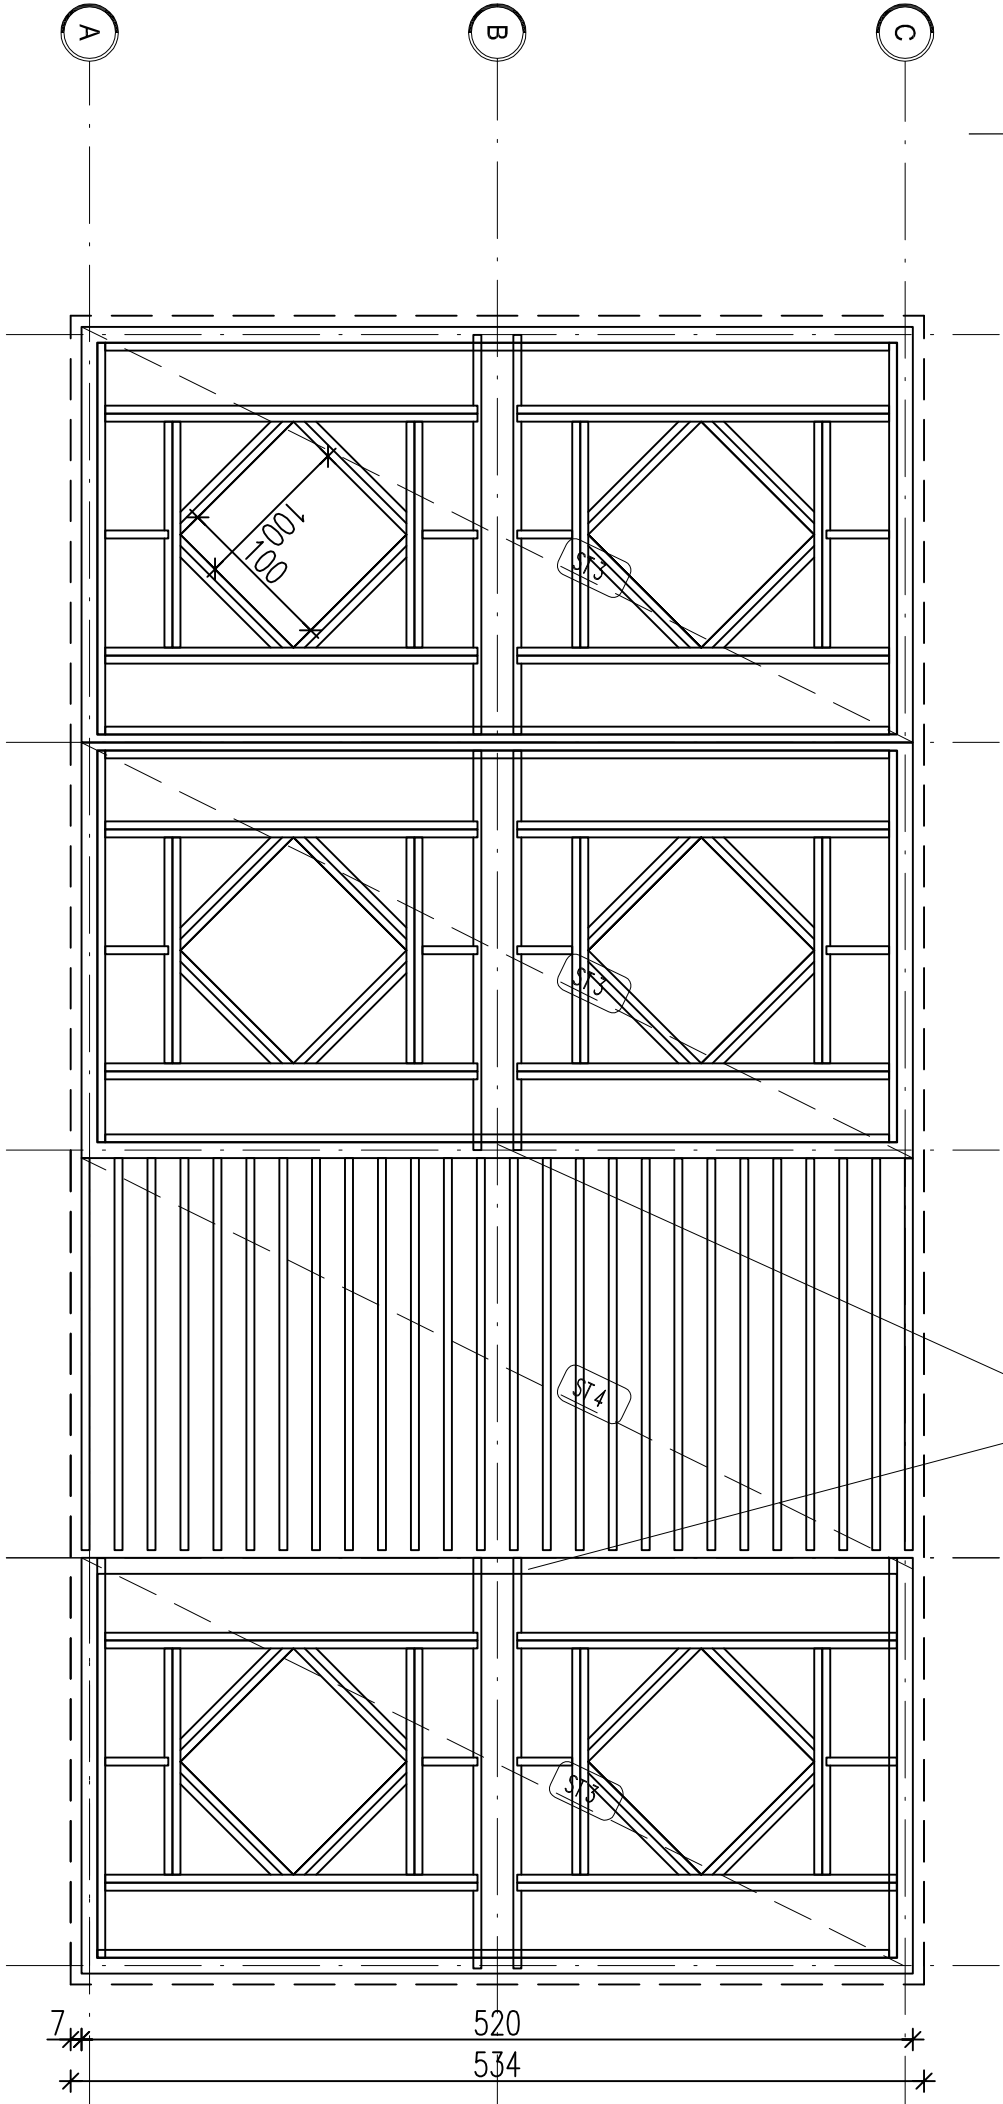

Przedsiębiorstwo Gospodarki Wodno-Ściekowej "BIOBOX"				
Wiesław Mikołajczuk 87-100 Toruń ul. Polna 101				
Investor:	Gmina Miasta Rypina ul. Warszawska 40, 87-500 Rypin	Projektant	Nr uprawn.	Podpis
Nazwa zadania:	Leszek Czarnomski	GP.1	73474/TO/91	
Adaptacja dokumentacji projektowo - kosztorysowej w ramach programu - moje boisko ORLIK 2012	mgr inż. Wiesław Mikołajczuk	UAN-N-V/60/TO/84		
Obiekt: Budynek zaplecza socjalnego dla boisk sportowych RYPIN ul. 3 Maja	Urządla Andruszkiewicz	GP.1.7342/388/TO/94		
PROJEKT BUDOWLANY	Skala	Data oprac.	Rys. nr	
Branża: architektura+konstrukcja	1:50	czerwiec 2008r.	4	

zadanie:
ORLIK 2012
MODUŁOWY SYSTEM ZAPLECZA BOISK SPORTOWYCH

inwestor:
WYKONANO NA ZAMÓWIENIE MINISTERSTWA SPORTU

główny projektant/wykonawca projektu:

Kulczyński Architekt



sp. z o.o.
UL. ZGODA 4 m. 2, 00-018 WARSZAWA
tel./fax 827 29 18 tel. 828 22 00

autorzy:
projektant główny: arch. Bogdan Kulczyński
St-290/62, MKS25/AW/W/87
projektanci: arch. Marek Michałowski
MA/012/03, MA-1480
temat rysunku:
WERSJA STANDARD
PANELE STROPOWO-DACHOWE

opracował: arch. Łukasz Milewski
branża: ARCHITEKTURA

sprawdził: arch. Maksymilian Ziolkowski
SW-11/2004; MA-1859
faza: PROJEKT ARCHITEKTONICZNO-BUDOWLANY

nr projektu:	08.01	indeks fazy:	ABW	objekt:	S+	nr rysunku:	AR-02-05	rewizja:	-	data edycji:	08.04	orkusz:	1/1	skala:	1:50
--------------	-------	--------------	-----	---------	----	-------------	----------	----------	---	--------------	-------	---------	-----	--------	------