


PRZEMK RÓJ B - B

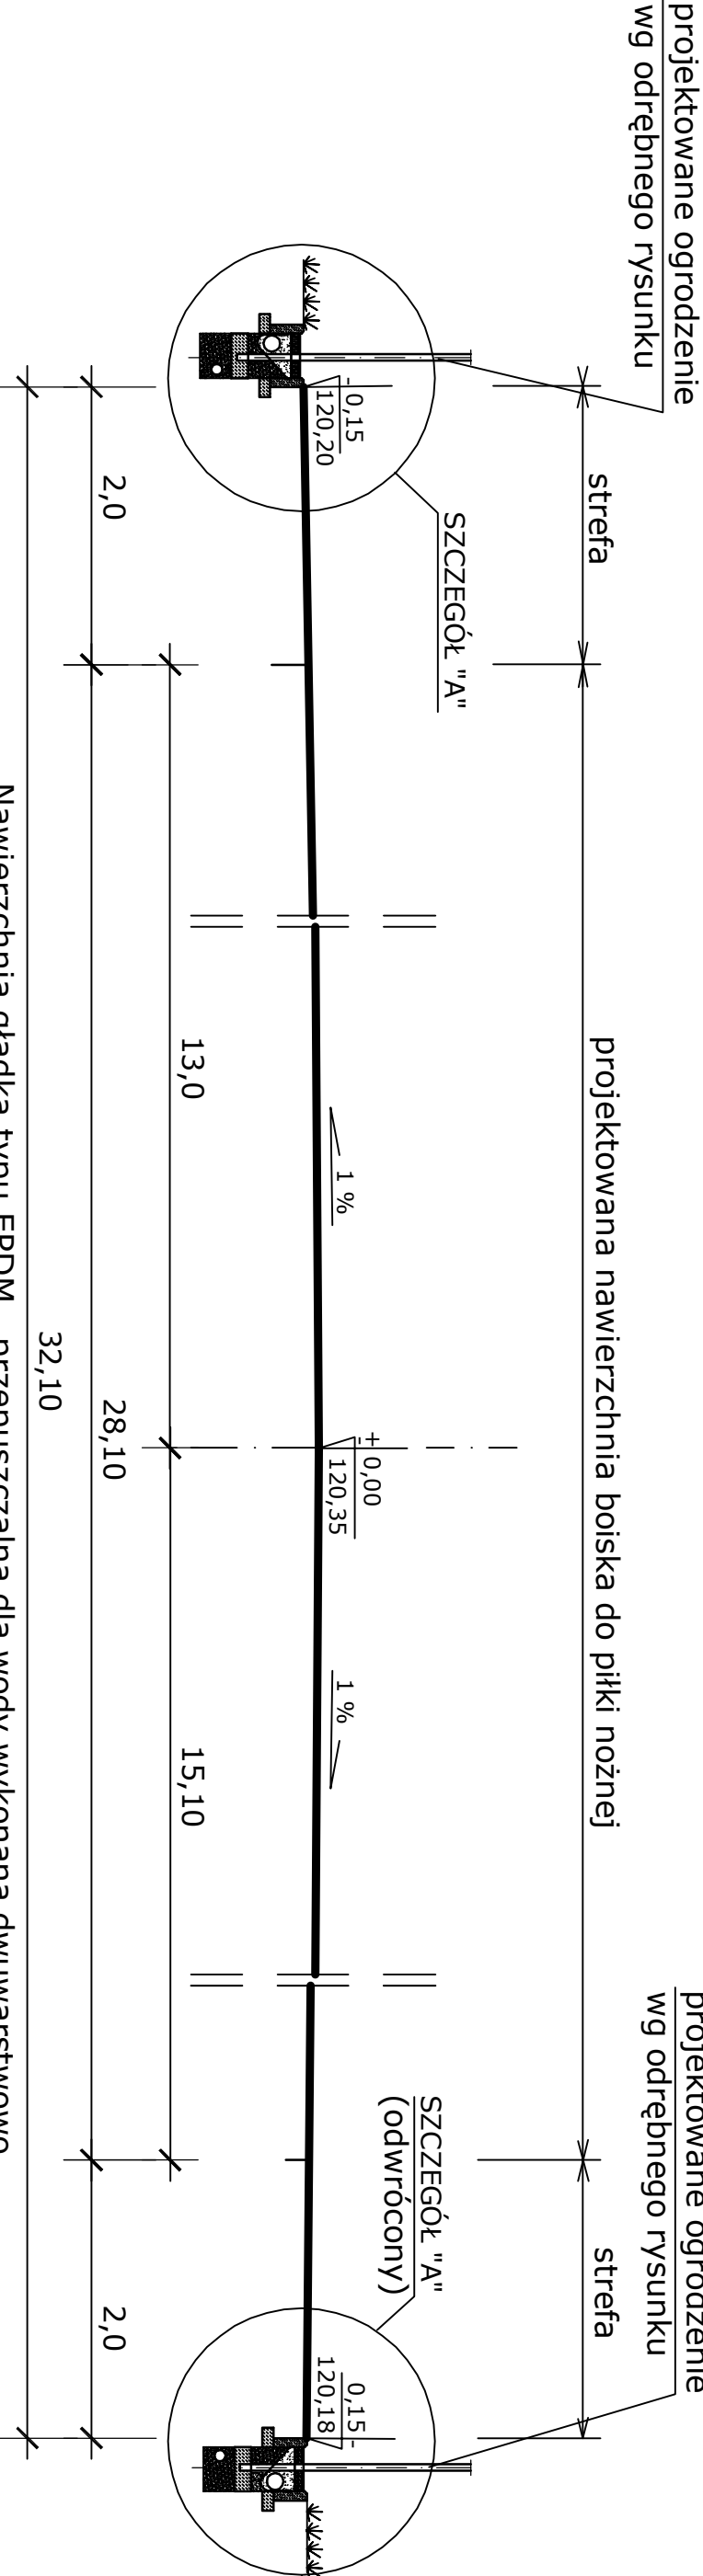


SZCZEGÓŁ "A"

Nawierzchnia gładka typu EPDM , przepuszczalna dla wody wykonana dwuwarstwowo.
Nawierzchnie tego typu należy wykonać na podbudowie elastycznej typu ET.
Dolna warstwa z granulatu SBR min 7mm, górna warstwa wykonana z kolorowego granulatu EPDM min. 7 mm.

Warstwa klinująca z kruszywa kamiennego (fr.0-31,5mm) 5cm
Warstwa konstr. z kruszywa kamiennego (fr.31,5-63mm) 10cm
Warstwa odsaczająca z piasku lub pospółki 10cm
Grunt rodzimy

projekt. element odwodnienia
i mocowanie słupka ogrodzenia
wg odrębnego rysunku

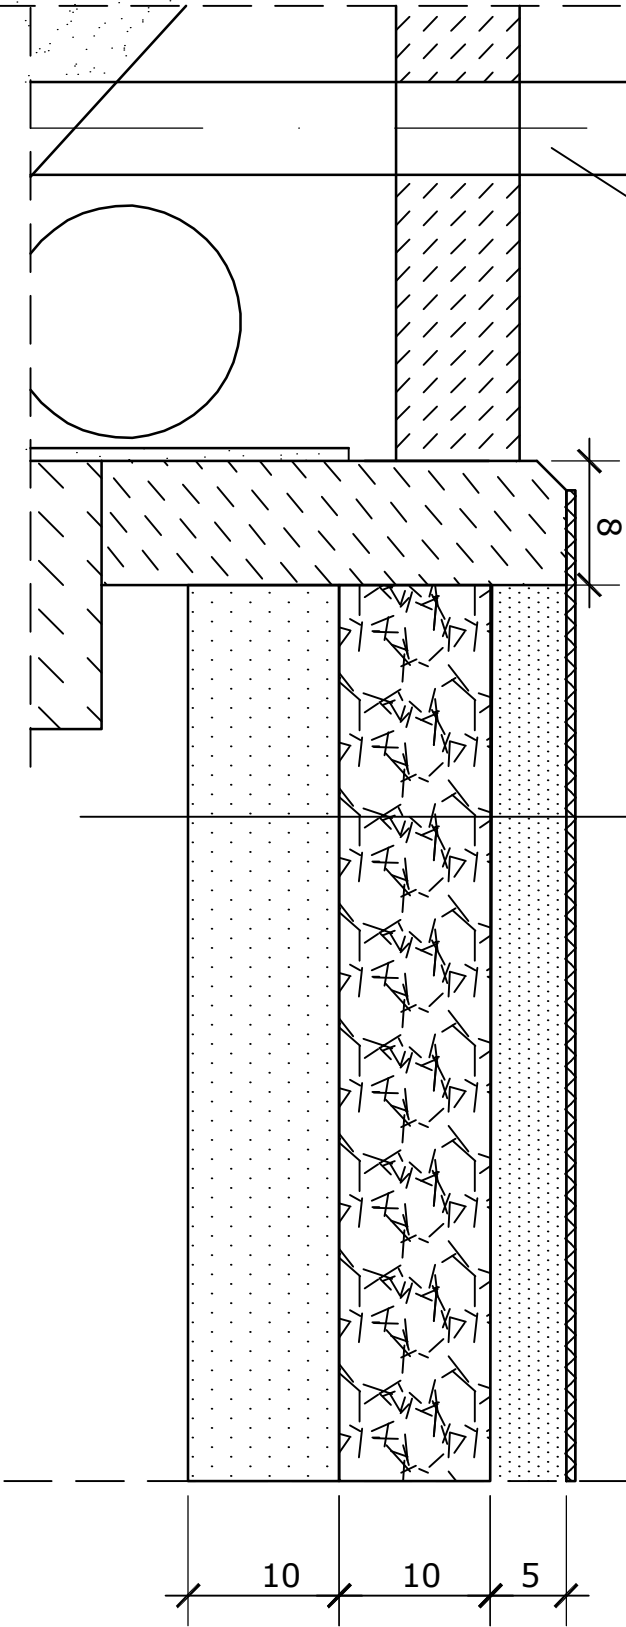

PROFIL NORMALNY

Przedsiębiorstwo Gospodarki Wodno-Ściekowej "BIOBOX" Wiesław Mikołajczuk 87-100 Toruń ul. Polna 101				
Investor:	Gmina Miasta Rybina ul. Warszawska 40, 87-500 Rybin	Projektant	Nr uprawn.	Podpis
Nazwa zadania:	Leszek Czarnomski	GP. I 73474/TO/91		
- kosztorysowej w ramach programu moje boisko ORLIK 2012	mgr inż. Wiesław Mikołajczuk	UAN-N-V/60/ /TO/84		
Obiekt:	Boiska sportowe z zapleczem socjalnym	Urszula Andruszkiewicz	GP. I.7342/ /388/TO/94	
	RYPIN ul. 3 Maja			
	PROJEKT BUDOWLANY			
Branża:	zagospodarowanie terenu	Skala 1:50	Data oprac. czerwiec 2008r.	Rys. 10 3