
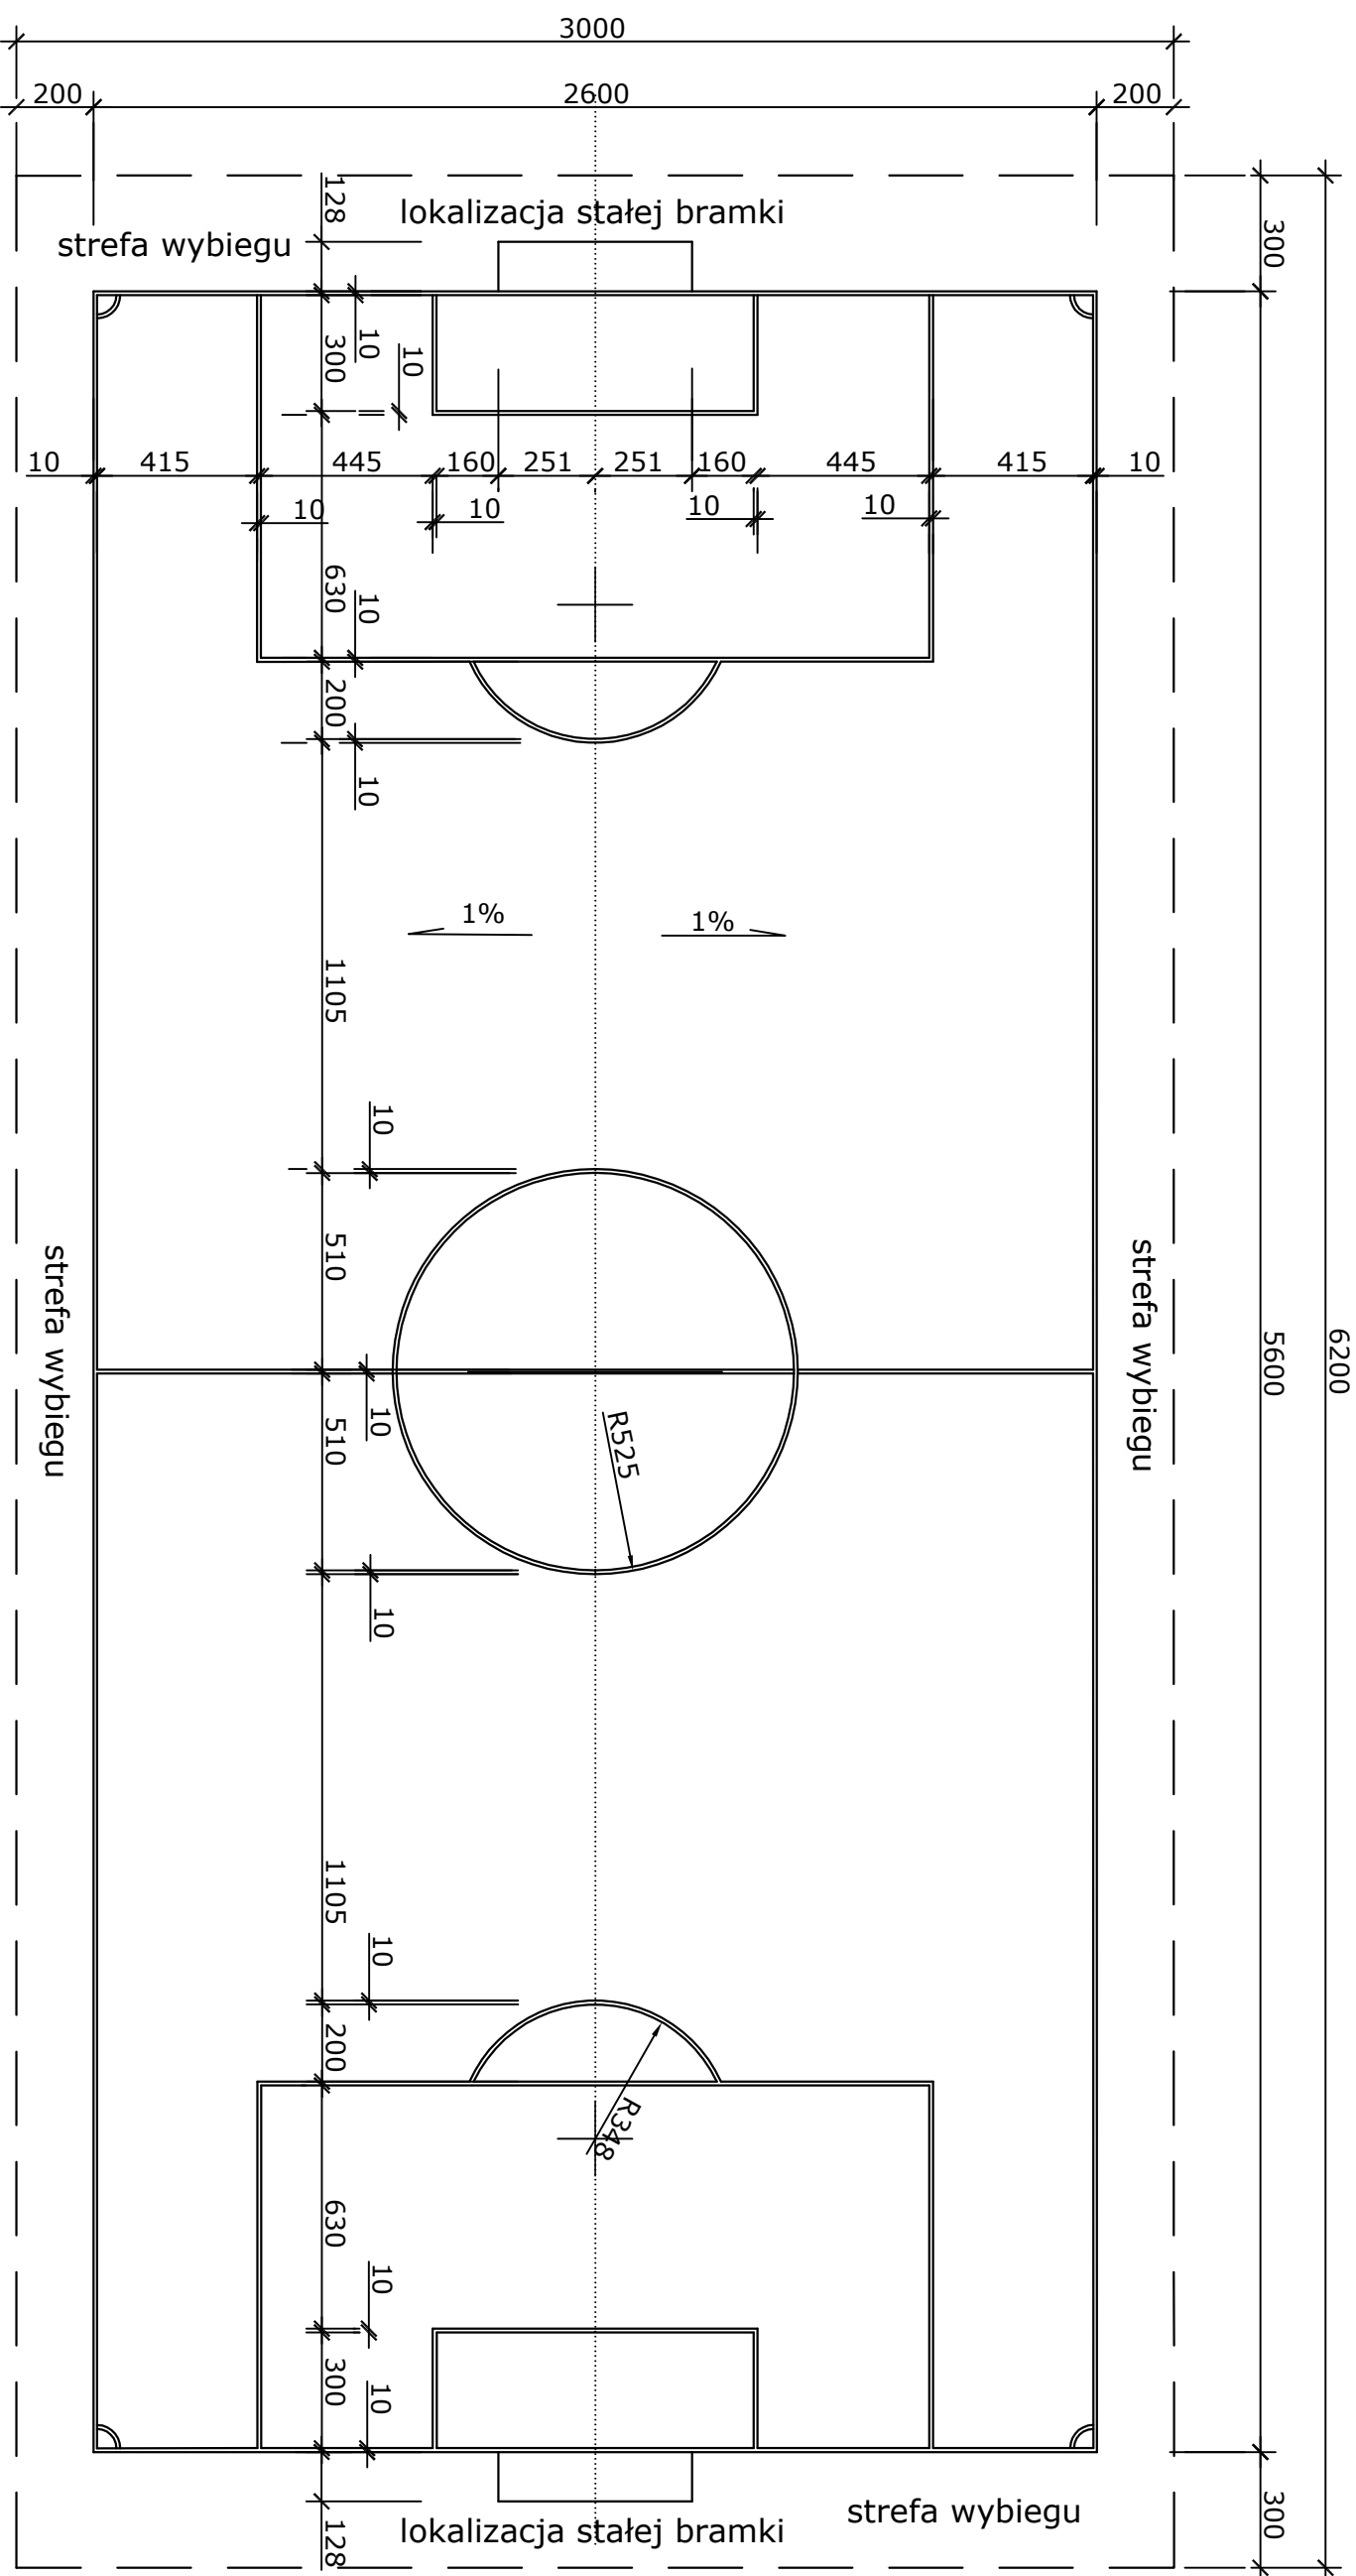


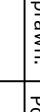

BOISKO DO PIŁKI NOŻNEJ

Przedsiębiorstwo Gospodarki Wodno-Ściekowej "BIOBOX"			
Wiesław Mikołajczuk 87-100 Toruń ul. Polna 101			
Inwestor: Gmina Miasta Rybina ul. Warszawska 40, 87-500 Rypin	Projektant	Nr uprawn.	Podpis
	Leszek Czarnomski	GP I 73474/TO/91	
Nazwa zadania: Adaptacja dokumentacji projektowo - - kosztorysowej w ramach programu moje boisko ORLIK 2012	mgr inż. Wiesław Mikołajczuk	UAN-N-V/60/ /TO/84	
Obiekt: Boiska sportowe z zaplecziem socjalnym RYPIN ul. 3 Maja	Urszula Andruszkiewicz	GP I. 7342/ /388/TO/94	
PROJEKT BUDOWLANY	Skala	Data oprac.	Rys. nr
Branża: zagospodarowanie terenu	1:200	czerwiec 2008r	5