


ZESTAWIENIE ELEMENTÓW			ilość
NR.	NAZWA	OPS	
1	P0	ŚWIETLIK DACHOWY Z MOŻLIWOŚCIĄ OTWIERANIA 100X100CM	6
2	WN	WENTYLATOR NARZEWNY	6
3	WW		6
4		RURA SPUSTOWA Ø10	2

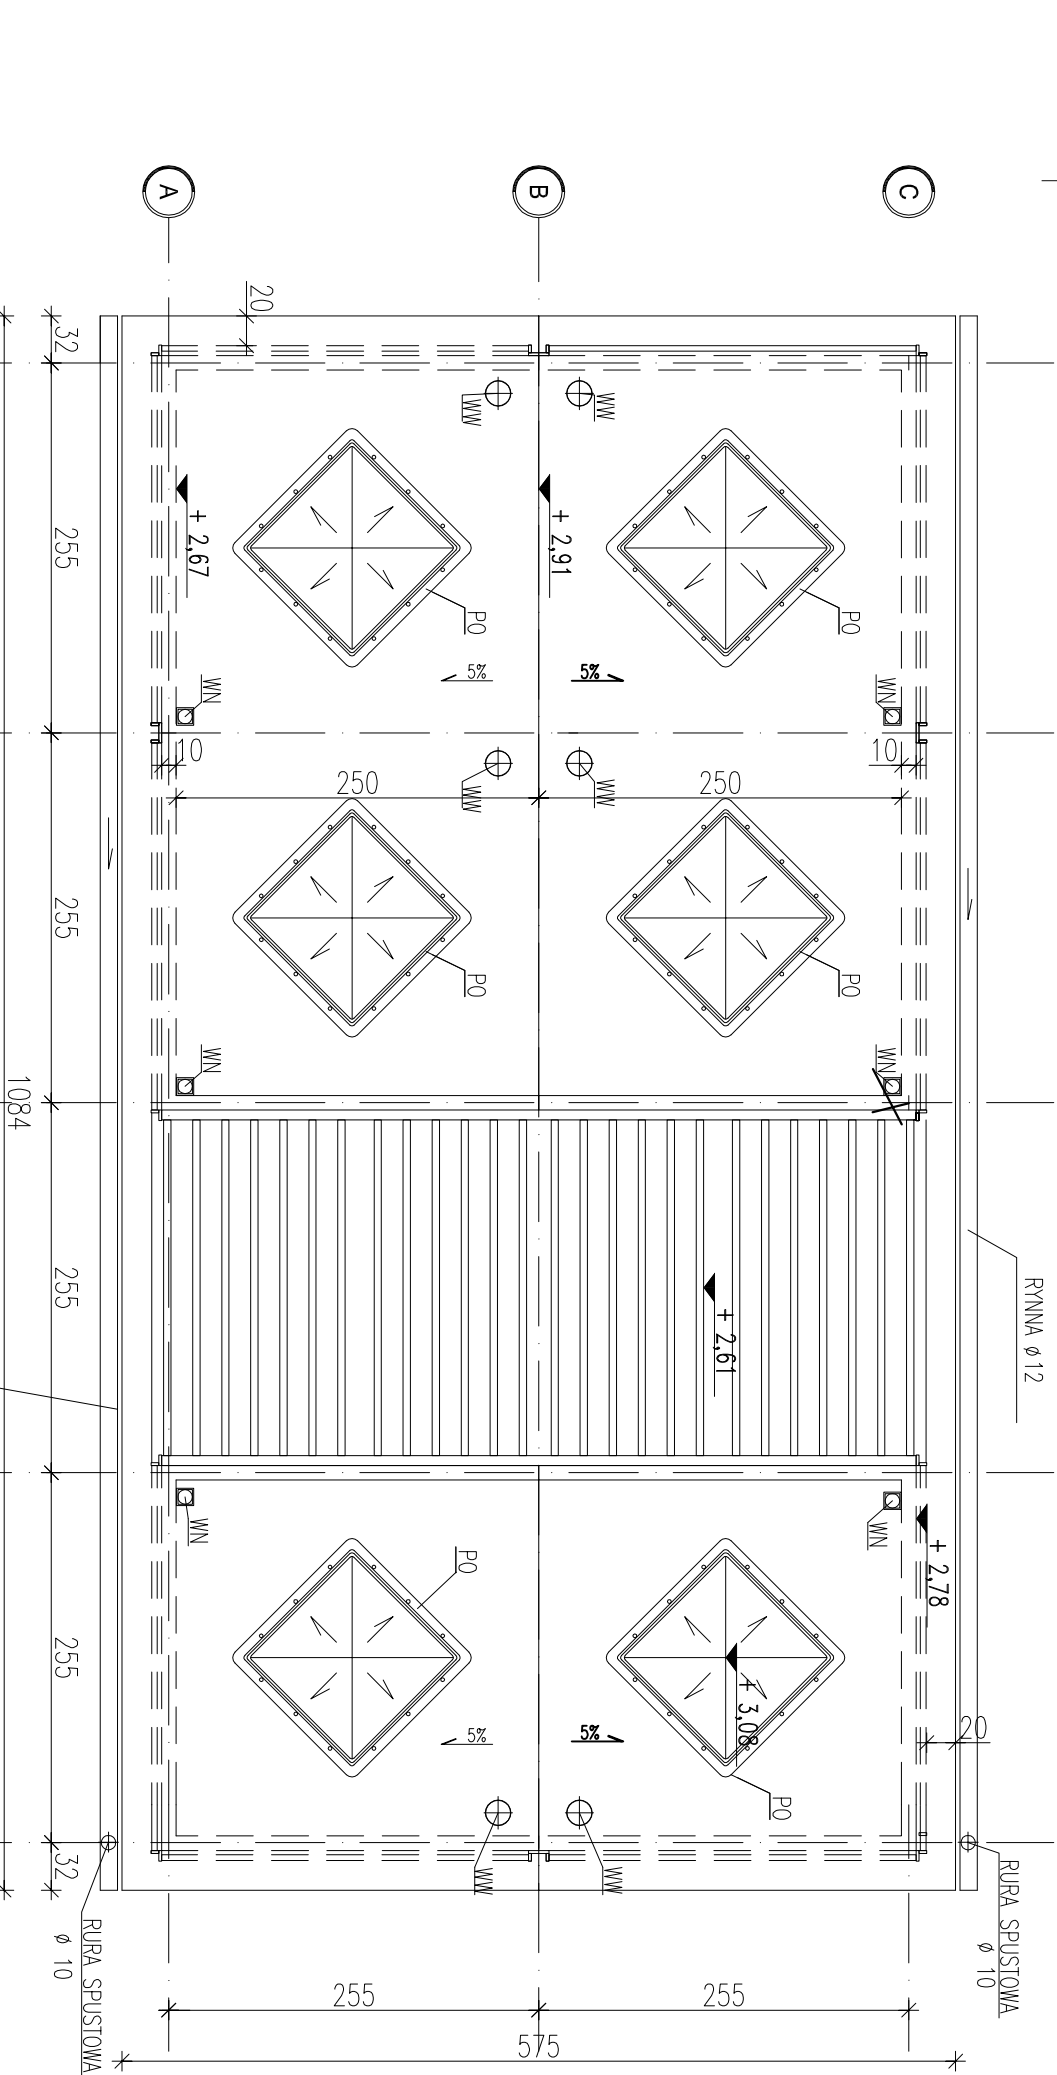

Przedsiębiorstwo Gospodarki Wodno-Ściekowej "BIOBOX"				
Inwestor:		Projektant	Nr uprawn.	Podpis
ul. Warszawska 40, 87-500 Rypin		Leszek Czarnomski	GP.1 73474/TO/91	
Nazwa zadania:		mgr inż. Wiesław Mikołajczuk		
Adaptacja dokumentacji projektowo - kosztorysowej w ramach programu moje boisko ORLIK 2012		GP.1.73472/TO/84		
Objekt:		Urządza Andrzejewicz	GP.1.73472/TO/94	
dla boisk sportowych RYPIN ul. 3 Maja		/388/TO/94		
PROJEKT BUDOWLANY		Skala	Data oprac.	Rys. nr
Branża: architektura+konstrukcja		1:50	czerwiec 2008r	5

Zadanie:
ORLIK 2012
MODUŁOWY SYSTEM ZAPLECZA BOISK SPORTOWYCH

Inwestor: WYKONANO NA ZAMÓWIENIE MINISTERSTWA SPORTU

główny projektant/wykonawca projektu:

Kulczyński Architekt



sp. z o.o.

ul. Zgoda 4 m. 2, 00-018 WARSZAWA
tel./fax 827 29 18 tel. 828 22 00

autorzy: temat rysunku:

projektant: arch. Bogdan Kulczyński
Si-290/82, MKS25/ANW/87
projektanci: arch. Marek Michalowski
MA/012/03, MA-1480

WERSJA STANDARD
RZUT DACHU

opracował: arch. Łukasz Milewski

ARCHITEKTURA

sprawdził: arch. Maksymilian Ziolkowski
SW-11/2004, MA-1859

faza: PROJEKT ARCHITEKTONICZNO-BUDOWLANY

nr projektu:	indeks fazy:	obiekt:	nr rysunku:	rewizja:	data edycji:	arkusz:	skala:
08.01	ABW	S+	AR-02-06	-	08.04	1/1	1:50