


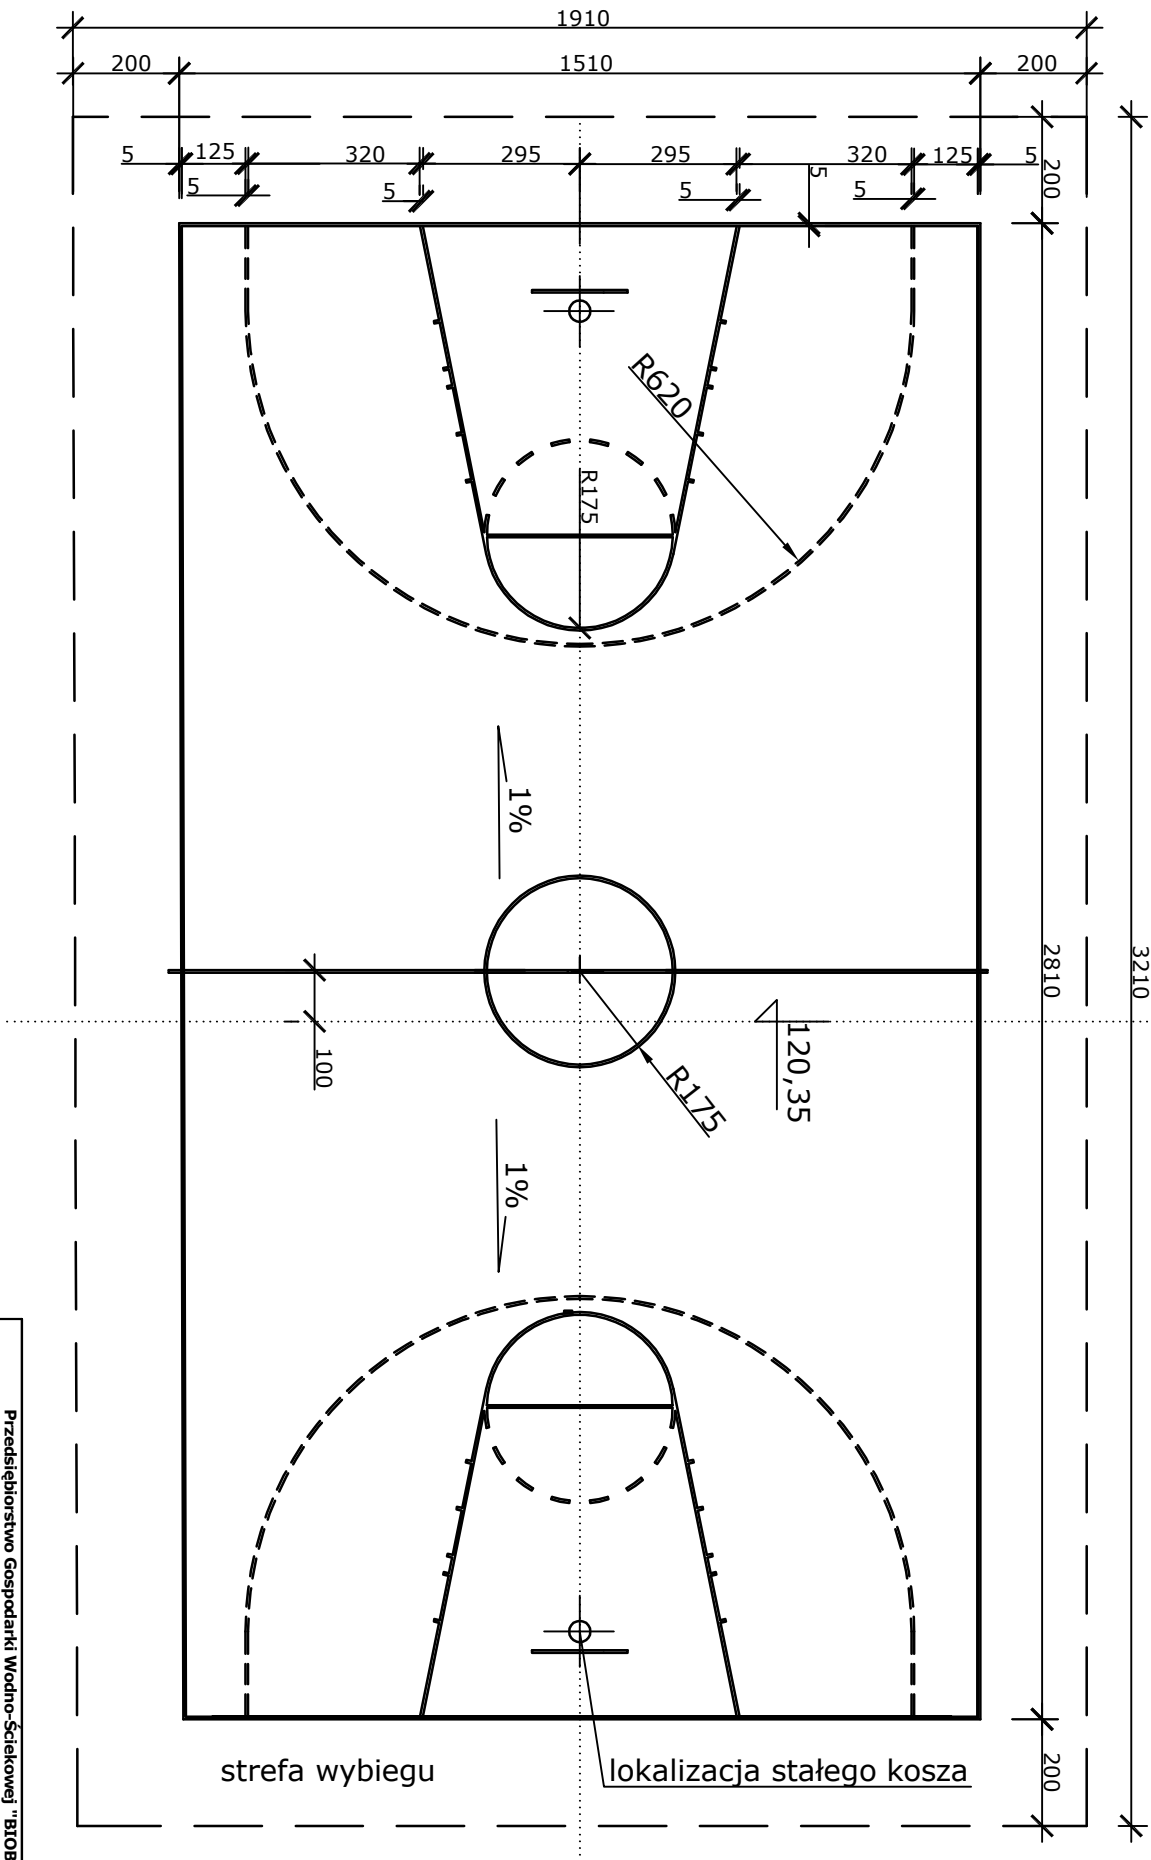

BOISKO DO KOSZYKÓWKI

Przedsiębiorstwo Gospodarki Wodno-Ściekowej "BIOBOX" Wiesław Mikołajczuk 87-100 Toruń ul. Polna 101			
Investor: Gmina Miasta Rybna ul. Warszawska 40, 87-500 Rybni	Projektant:	Nr uprawn.	Podpis
Nazwa zadania: Adaptacja dokumentacji projektowo - kosztorysowej w ramach programu moje boisko ORLIK 2012	Leszek Czarnomski mgr inż. Wiesław Mikołajczuk	Gp. I 73474/TO/91 UAN-IV/60/ /TO/84	<i>[Signature]</i>
Objekt: Boiska sportowe z zapleczem socjalnym RYPIN ul. 3 Maja	Urszula Andruszkiewicz	Gp. I.7342/ /388/TO/94	<i>[Signature]</i>
PROJEKT BUDOWLANY		Skala	Data oprac.
Branża: zagospodarowanie terenu		1:100	czerwiec 2008r
			Rys. nr 6