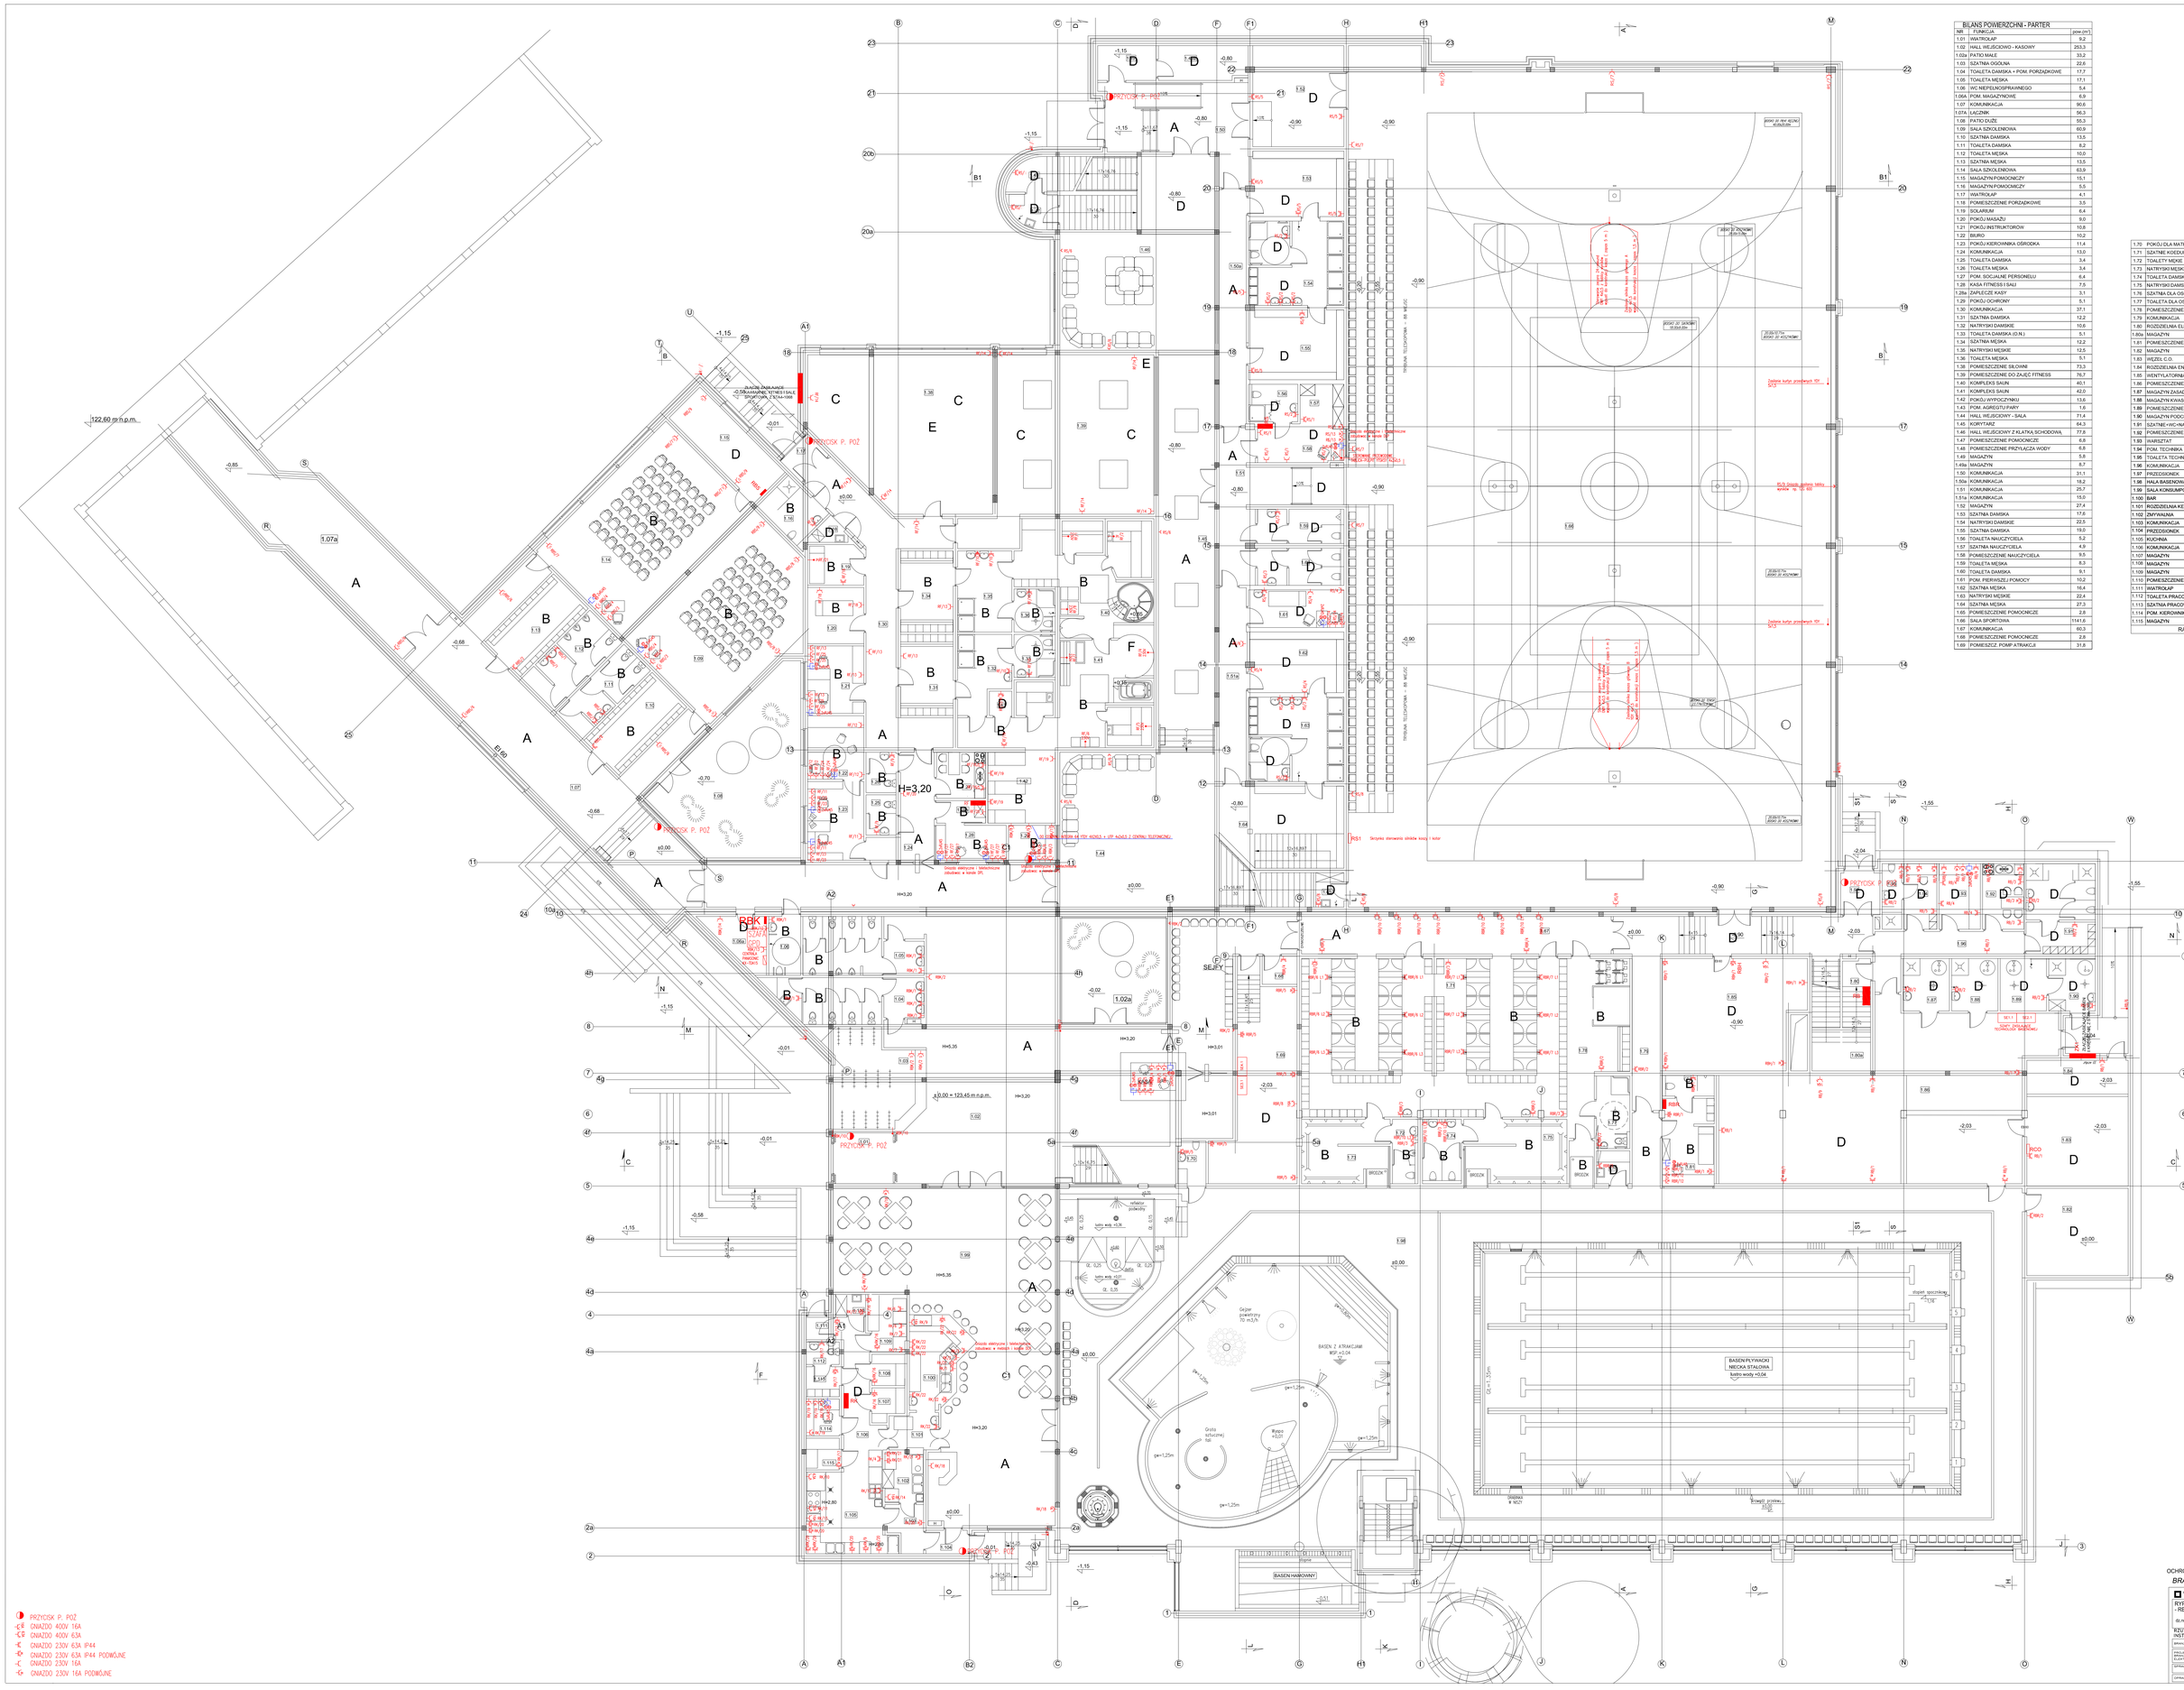

BILANS POWIERZCHNI - PARTER

NR	FUNKCJA	pow.[m²]
1.01	WATROLAP	9,2
1.02	HALL WEJŚCIOWO - KASOWY	253,3
1.02a	PATIO MAŁE	33,2
1.03	SZATNIA OGÓLNA	22,6
1.04	TOALETA DAMSKA + POM. PORZĄDKOWE	17,7
1.05	TOALETA MĘSKA	17,1
1.06	WC NIEPEŁNOSPRAWNEGO	5,4
1.06A	POM. MAGAZYNOWE	6,9
1.07	KOMUNIKACJA	90,6
1.07A	ŁĄCZNIK	56,3
1.08	PATIO DUŻE	55,3
1.09	SALA SZKOLENIOWA	60,9
1.10	SZATNIA DAMSKA	13,5
1.11	TOALETA DAMSKA	8,2
1.12	TOALETA MĘSKA	10,0
1.13	SZATNIA MĘSKA	13,5
1.14	SALA SZKOLENIOWA	63,9
1.15	MAGAZYN POMOCNICZY	15,1
1.16	MAGAZYN POMOCNICZY	5,5
1.17	WATROLAP	4,1
1.18	POMIESZCZENIE PORZĄDKOWE	3,5
1.19	SOLARIUM	6,4
1.20	POKÓJ MASAŻU	9,0
1.21	POKÓJ INSTRUKTORÓW	10,8
1.22	BIURO	10,2
1.23	POKÓJ KIEROWNIKA OŚRODKA	11,4
1.24	KOMUNIKACJA	13,0
1.25	TOALETA DAMSKA	3,4
1.26	TOALETA MĘSKA	3,4
1.27	POM. SOCJALNE PERSONELU	6,4
1.28	KASA FITNESS I SALI	7,5
1.28a	ZAPLECZE KASY	3,1
1.29	POKÓJ OCHRONY	5,1
1.30	KOMUNIKACJA	37,1
1.31	SZATNIA DAMSKA	12,2
1.32	NATRYSKI DAMSKIE	10,6
1.33	TOALETA DAMSKA (O.N.)	5,1
1.34	SZATNIA MĘSKA	12,2
1.35	NATRYSKI MĘSKIE	12,5
1.36	TOALETA MĘSKA	5,1
1.38	POMIESZCZENIE SILOWNI	73,3
1.39	POMIESZCZENIE DO ZAJĘĆ FITNESS	76,7
1.40	KOMPLEKS SAUN	45,1
1.41	KOMPLEKS SAUN	42,0
1.42	POKÓJ WYPOCZYNKU	13,6
1.43	POM. ASPIRSTU PARY	1,6
1.44	HALL WEJŚCIOWY - SALA	71,4
1.45	KORYTARZ	64,3
1.46	HALL WEJŚCIOWY Z KLATKĄ SCHODOWĄ	77,8
1.47	POMIESZCZENIE POMOCNICZE	6,8
1.48	POMIESZCZENIE PRZYŁĄCZA WODY	6,8
1.49	MAGAZYN	5,8
1.49a	MAGAZYN	8,7
1.50	KOMUNIKACJA	31,1
1.50a	KOMUNIKACJA	16,2
1.51	KOMUNIKACJA	25,7
1.51a	KOMUNIKACJA	15,0
1.52	MAGAZYN	27,4
1.53	SZATNIA DAMSKA	17,6
1.54	NATRYSKI DAMSKIE	22,5
1.55	SZATNIA DAMSKA	19,0
1.56	TOALETA NAUCZYCIELA	5,2
1.57	SZATNIA NAUCZYCIELA	4,9
1.58	POMIESZCZENIE NAUCZYCIELA	8,5
1.59	TOALETA MĘSKA	8,3
1.60	TOALETA DAMSKA	9,1
1.61	POM. PIERWSZEJ POMOCY	10,2
1.62	SZATNIA MĘSKA	16,4
1.63	NATRYSKI MĘSKIE	22,4
1.64	SZATNIA MĘSKA	27,3
1.65	POMIESZCZENIE POMOCNICZE	2,8
1.66	SALA SPORTOWA	1141,6
1.67	KOMUNIKACJA	60,3
1.68	POMIESZCZENIE POMOCNICZE	2,8
1.69	POMIESZCZ. POMP ATRAKCJI	31,8

1.70	POKÓJ DLA MATKI	6,3
1.71	SZATNIE KOEDUKACYJNE	116,2
1.72	TOALETY MĘSKIE	4,7
1.73	NATRYSKI MĘSKIE	16,2
1.74	TOALETA DAMSKA	7,1
1.75	NATRYSKI DAMSKIE	18,7
1.76	SZATNIA DLA OSÓB NIEPEŁNOSPRAWNYCH	24,3
1.77	TOALETA DLA OSÓB NIEPEŁNOSPRAWNYCH	6,9
1.78	POMIESZCZENIE PORZĄDKOWE	3,1
1.79	KOMUNIKACJA	13,1
1.80	ROZDZIELNIA ELEKTRYCZNA	5,4
1.80a	MAGAZYN	6,8
1.81	POMIESZCZENIE RATOWNIKA Z WC	16,0
1.82	MAGAZYN	5,0
1.83	WĘZEŁ C.O.	15,9
1.84	ROZDZIELNIA ENERGETYCZNA	31,0
1.85	WENTYLATORNIA	47,2
1.86	POMIESZCZENIE TECHNOLOGII BASENOWEJ	113,7
1.87	MAGAZYN ZASAD	6,9
1.88	MAGAZYN KWASÓW	6,9
1.89	POMIESZCZENIE DOZOWANIA CHLORU	6,9
1.90	MAGAZYN PODCHLORYNU SODU	6,9
1.91	SZATNIE+WC+NATRYSKI PRACOWNIKÓW	17,6
1.92	POMIESZCZENIE SOCJALNE	7,7
1.93	WARSZTAT	8,8
1.94	POM. TECHNIKA	6,1
1.95	TOALETA TECHNIKA	3,7
1.96	KOMUNIKACJA	20,9
1.97	PRZEDSIONEK	3,6
1.98	HALA BASENOWA	1023,7
1.99	SALA KONSUMPCYJNA	141,4
1.100	BAR	13,4
1.101	ROZDZIELNIA KELNERSKA	5,1
1.102	ZMYWALNIA	5,5
1.103	KOMUNIKACJA	4,4
1.104	PRZEDSIONEK	2,8
1.105	KUCHNIA	18,6
1.106	KOMUNIKACJA	13,8
1.107	MAGAZYN	3,0
1.108	MAGAZYN	3,1
1.109	MAGAZYN	6,1
1.110	POMIESZCZENIE PORZĄDKOWE	1,7
1.111	WATROLAP	1,7
1.112	TOALETA PRACOWNIKÓW KUCHNI	2,1
1.113	SZATNIA PRACOWNIKÓW	2,8
1.114	POM. KIEROWNIKA BARU I STOŁÓWKI	3,4
1.115	MAGAZYN	3,0
	RAZEM:	4 754,5m²

PRZYCISK P. POŻ
GNIAZDO 400V 16A
GNIAZDO 400V 63A
GNIAZDO 230V 63A IP44
GNIAZDO 230V 63A IP44 PODWÓJNE
GNIAZDO 230V 16A
GNIAZDO 230V 16A PODWÓJNE

UKŁAD SIECI TN-S
OCHRONA OD PORAŻEŃ - WYŁĄCZENIE SZYBKIE

BRANŻA ELEKTRYCZNA

Biuro Projektowe Budownictwa Ogólnego Zbigniew Bruchnalski	DATA: 04.2007r.
RYPIŃSKIE CENTRUM SPORTOWO - - REKREACYJNE I REHABILITACYJNE RYPIŃN, ul. Dworcowa dz.nr ewid. 1509/1, 2164, 2171, 819/1, 819/1, 819/2, 820, 821, 822/5.	SYMBOL: E/6
RZUT PARTERU INSTALACJA ZASILAJĄCA GNIAZDA WTYCZKOWE	SKALA: 1:100
BRANŻA: ELEKTRYCZNA	
KIERUJĄCY PROJEKTANT ELEKTRYCZNEJ: mgr inż. Zbigniew Bruchnalski UAN 7342-0/93	
SPRAWDZAJĄCY: mgr inż. Roman Stachowiak Ap.P.-1-4-150/78	
OPRACOWANIE: W.G. K. Kupiński, mgr inż. P. Porubowicz	