


# PRZEKRÓJ KONSTRUKCYJNY

SKALA 1:50

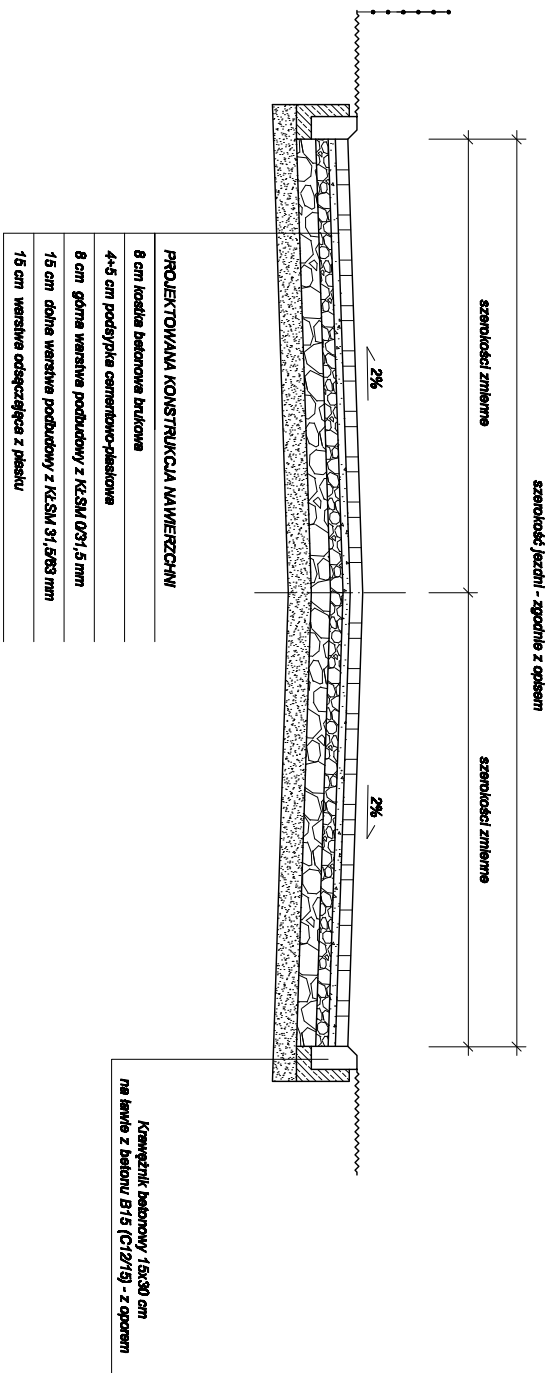

## UWAGI:

- Szerokość jezdni:
  - od km 0+000 do km 0+145 - 2 x 2,50m = 5,00m
  - od km 0+145 do km 0+155 - zmienna szerokości z 5,00m na 2 x 2,25m = 4,50m
  - od km 0+155 do km 0+400 - 2 x 2,25m = 4,50m
  - od km 0+400 do km 0+415 - zmienna szerokości z 4,50m na 4,00m (jeden pas ruchu)
  - od km 0+415 do km 0+448 - 2 x 3,50m (jezdnie jednokierunkowe)
- Na łukach spadki zmienne.

inwestycja	Przebudowa ul. Zaczęsze w miejscowości Rypin			
Adres obiektu budowlanego	Ulica Zaczęsze w miejscowości Rypin od km 0+000 do km 0+448			
Tytuł opracowania	PRZEKRÓJ KONSTRUKCYJNY	Skala 1:50	Nr rysunku 2	
Imię i nazwisko projektanta: Inż. Janusz Brzeziński		Specjalność i numer uprawnień budowlanych: uprawnienia projektanta w specjalności konstrukcyjno - technicznej w zakresie dróg i nawierzchni kołowych nr GP.1.7342/3617/O/94		Data: 03.2012
		Podpis:		