


PRZEKRÓJ KONSTRUKCYJNY

SKALA 1:50

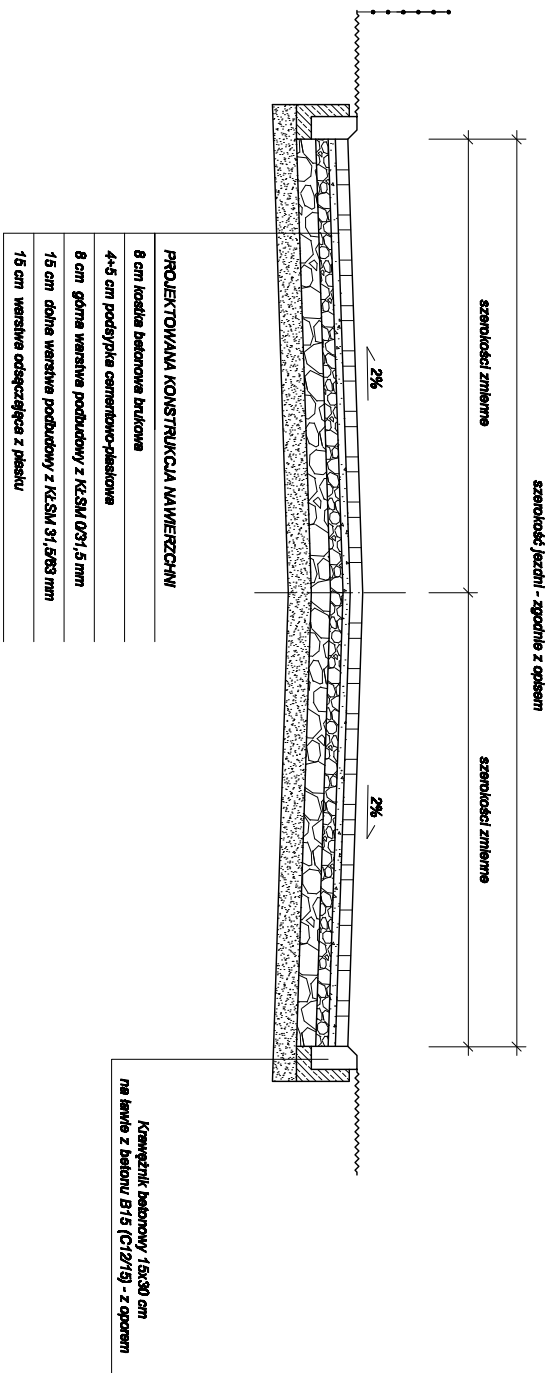

- UMIAGI:**
1. Szerokość jezdni:
 - od km 0+000 do km 0+220 - 2 x 2,50m = 5,00m
 - od km 0+220 do km 0+240 - zmienna szerokości z 5,00m na 3,50m (jeden pas ruchu)
 - od km 0+240 do km 0+250 - zmienna szerokości z 3,50m na 5,00m (jeden pas ruchu)
 - od km 0+250 do km 0+500 - 2 x 2,50m = 5,00m
 2. Na łukach spadki zmiennie.

inwestycja	Przebudowa ul. Łącznej w miejscowości Rypin			
Adres obiektu budowlanego	Ulica Łączna w miejscowości Rypin od km 0+000 do km 0+500			
Tytuł opracowania	PRZEKRÓJ KONSTRUKCYJNY	Skala 1:50	Nr rysunku 2	
Imię i nazwisko projektanta: Inż. Janusz Brzeziński		Specjalność i numer uprawnień budowlanych: uprawnienia projektanta w specjalności konstrukcyjno - inżynierskiej w zakresie dróg i nawierzchni kołowych nr GP.1.7342/3617/O/94		Date: 03.2012
				Podpis: