


# PRZEKRÓJ KONSTRUKCYJNY

SKALA 1:50

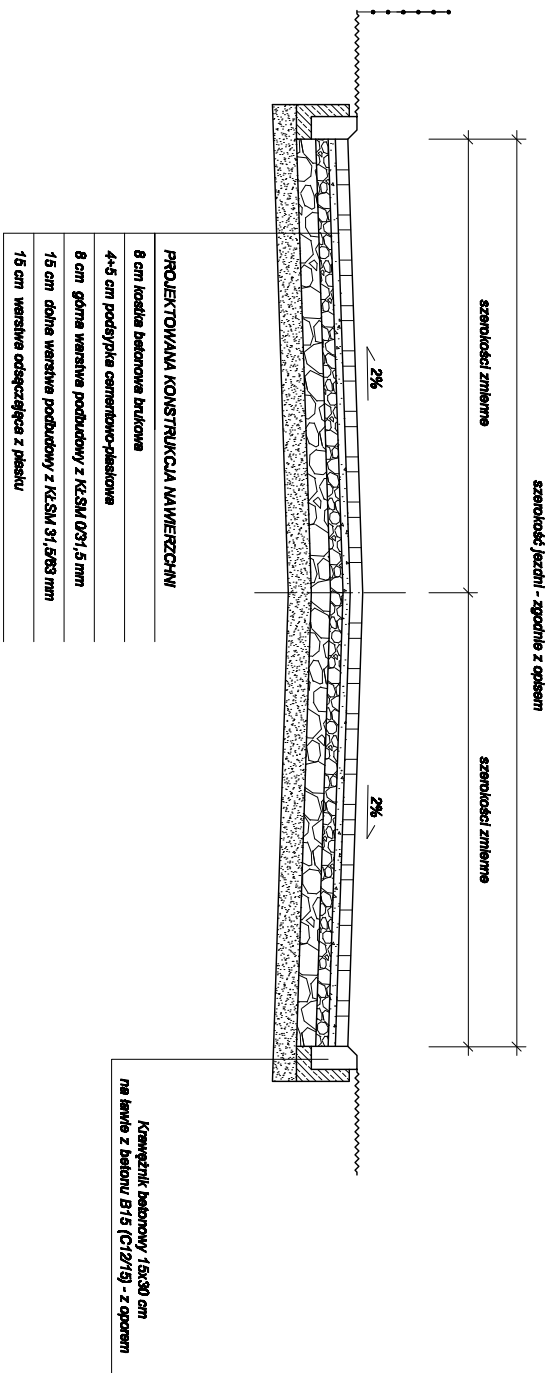

- UMIAGI:**
- Szerokość jezdnii:**
    - od km 0+000 do km 0+300 - 2 x 2,75m = 5,50m
    - od km 0+300 do km 0+315 - zmiana szerokości z 5,50m na 2 x 2,50m = 5,00m
    - od km 0+315 do km 0+830 - 2 x 2,50m = 5,00m
  - Na łukach spadki zmienne.

inwestycja	Przebudowa ul. Spokojnej w miejscowości Rypin			
Adres obiektu budowlanego	Ulica Spokojna w miejscowości Rypin od km 0+000 do km 0+830			
Tytuł opracowania	PRZEKRÓJ KONSTRUKCYJNY	Skala 1:50	Nr rysunku 2	
Imię i nazwisko projektanta: Inż. Janusz Brzezicki		Specjalność i numer uprawnień budowlanych: uprawnienia projektanta w specjalności konstrukcyjno - inżynierskiej w zakresie dróg i nawierzchni kołowych nr GP.1.7342/3617/O/94		Date: 03.2012
		Podpis:		