
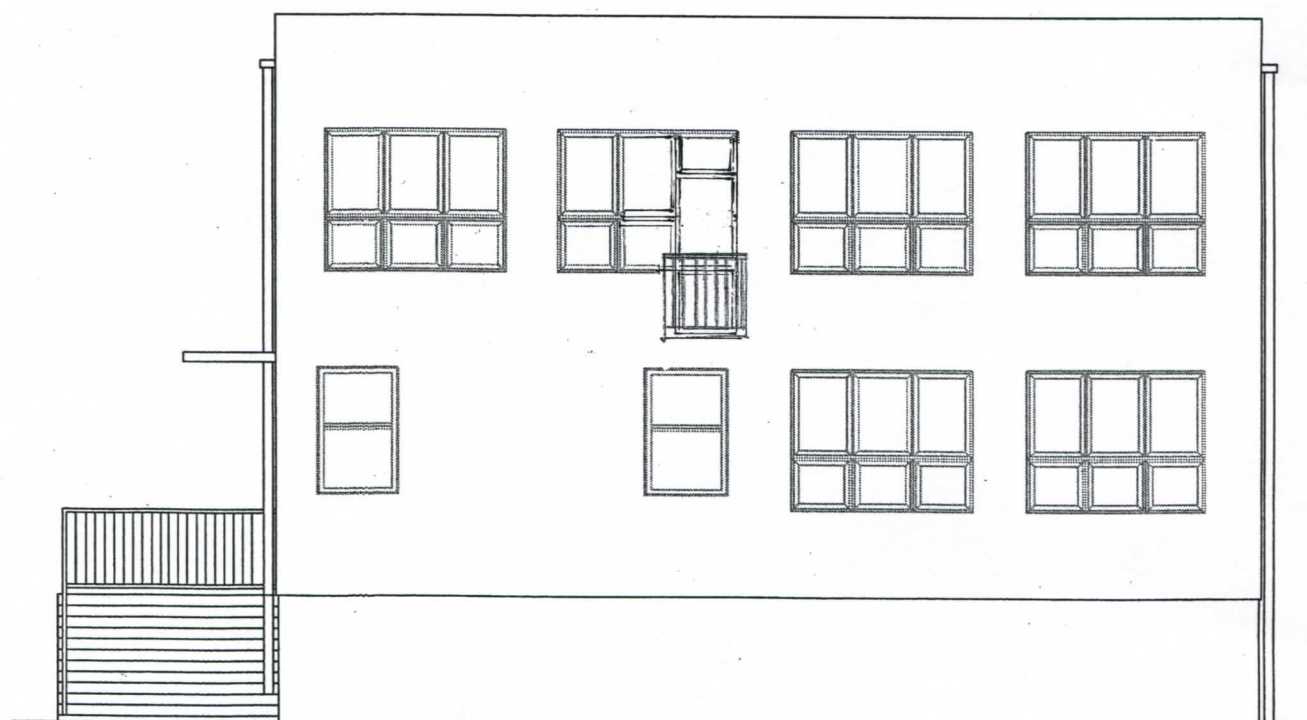


Elewacje szczytowe - kolorystyka

skala 1:100

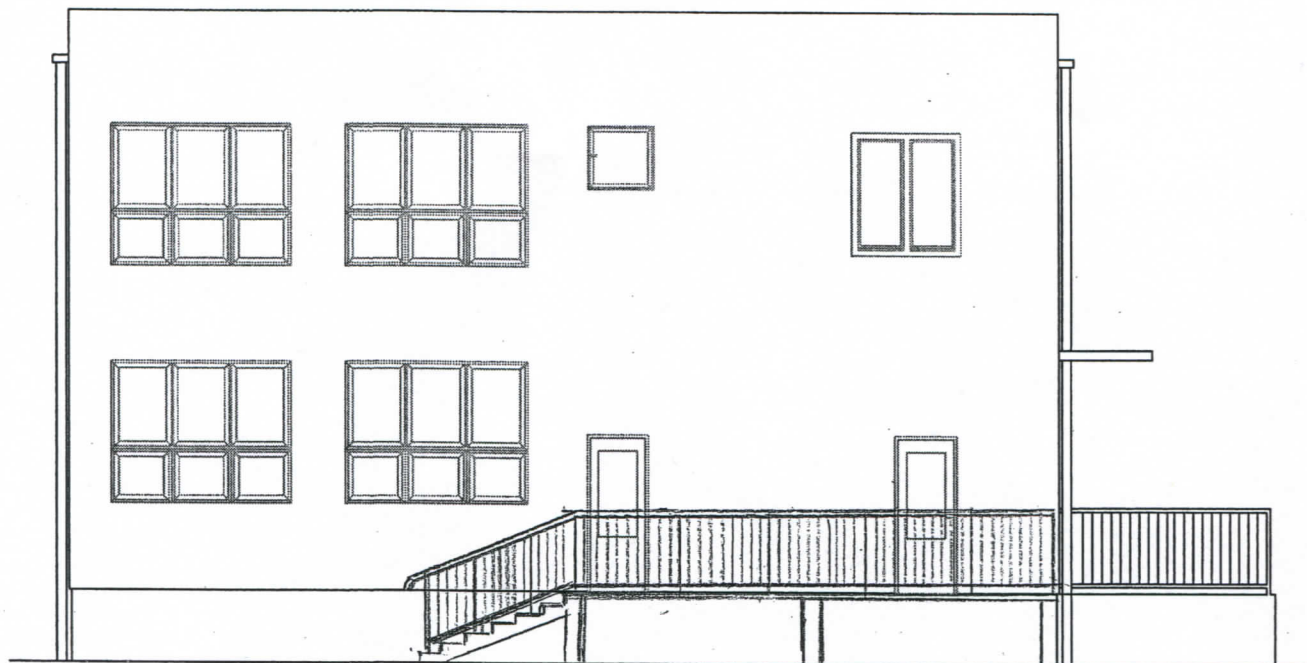

OBIEKT: Przedszkole Miejskie nr 3 w Rypinie			
ADRES: Rypin ul. Sommera 16			
Elewacje szczytowe – kolorystyka			Nr rys:
BRANŻA:	Budowlana	Skala:	1:100
PROJEKTANT: inż. Marek Kiedrowski			Data: 12/11