



PRZEKRÓJ KONSTRUKCYJNY A-A
SKALA 1:50

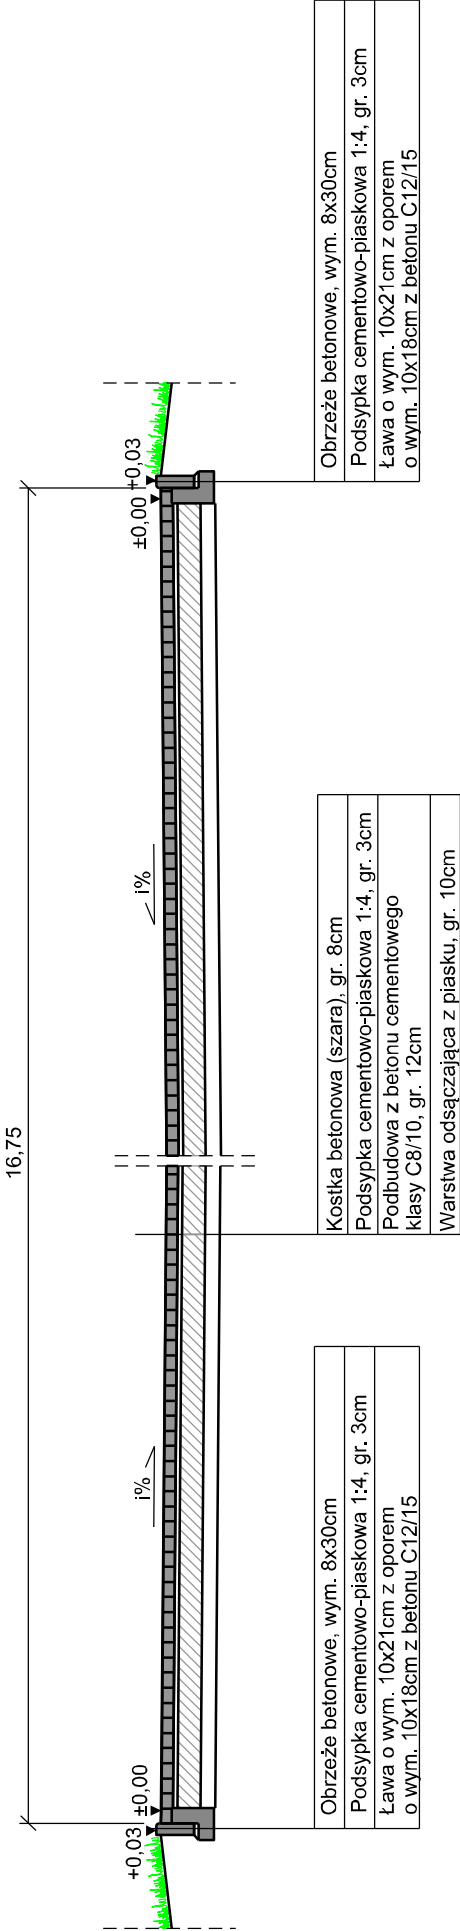

PRZEKRÓJ KONSTRUKCYJNY B-B
SKALA 1:50

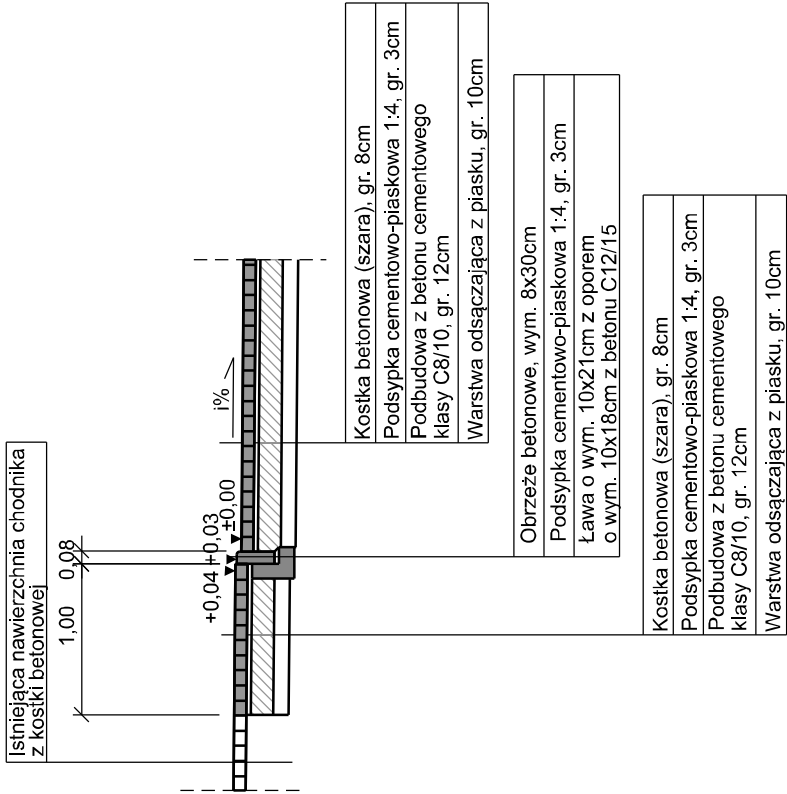

OBIEKT	Budowa utwardzonego placu mieszczącego mini miasteczko ruchu drogowego i gry podwórkowe na terenie Szkoły Podstawowej nr 3 w Rypinie		
ADRES BUDOWY	87-500 Rypin, dz. nr ewid. 975/13		
INWESTOR	Gmina Miasta Rypin 87-500 Rypin, ul. Warszawska 40		
BRANŻA	architektoniczno-konstrukcyjna		
RYSUNEK	Przekroje konstrukcyjne		
PROJEKTANT	mgr inż. Tomasz Kosiński	DATA	PODPIS
NR UPRAWNIENÍ BUD.	ABU-8386-5/155/88 Wk	05.2018	SKALA
			1:50