


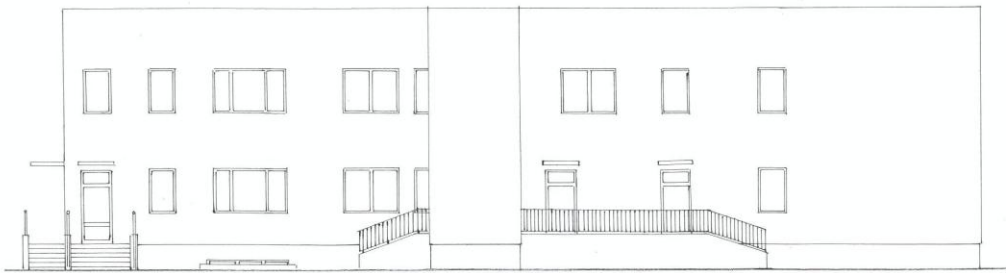

ELEWACJA WSCHODNIA

skala 1 : 100



ELEWACJA ZACHODNIA

skala 1 : 100