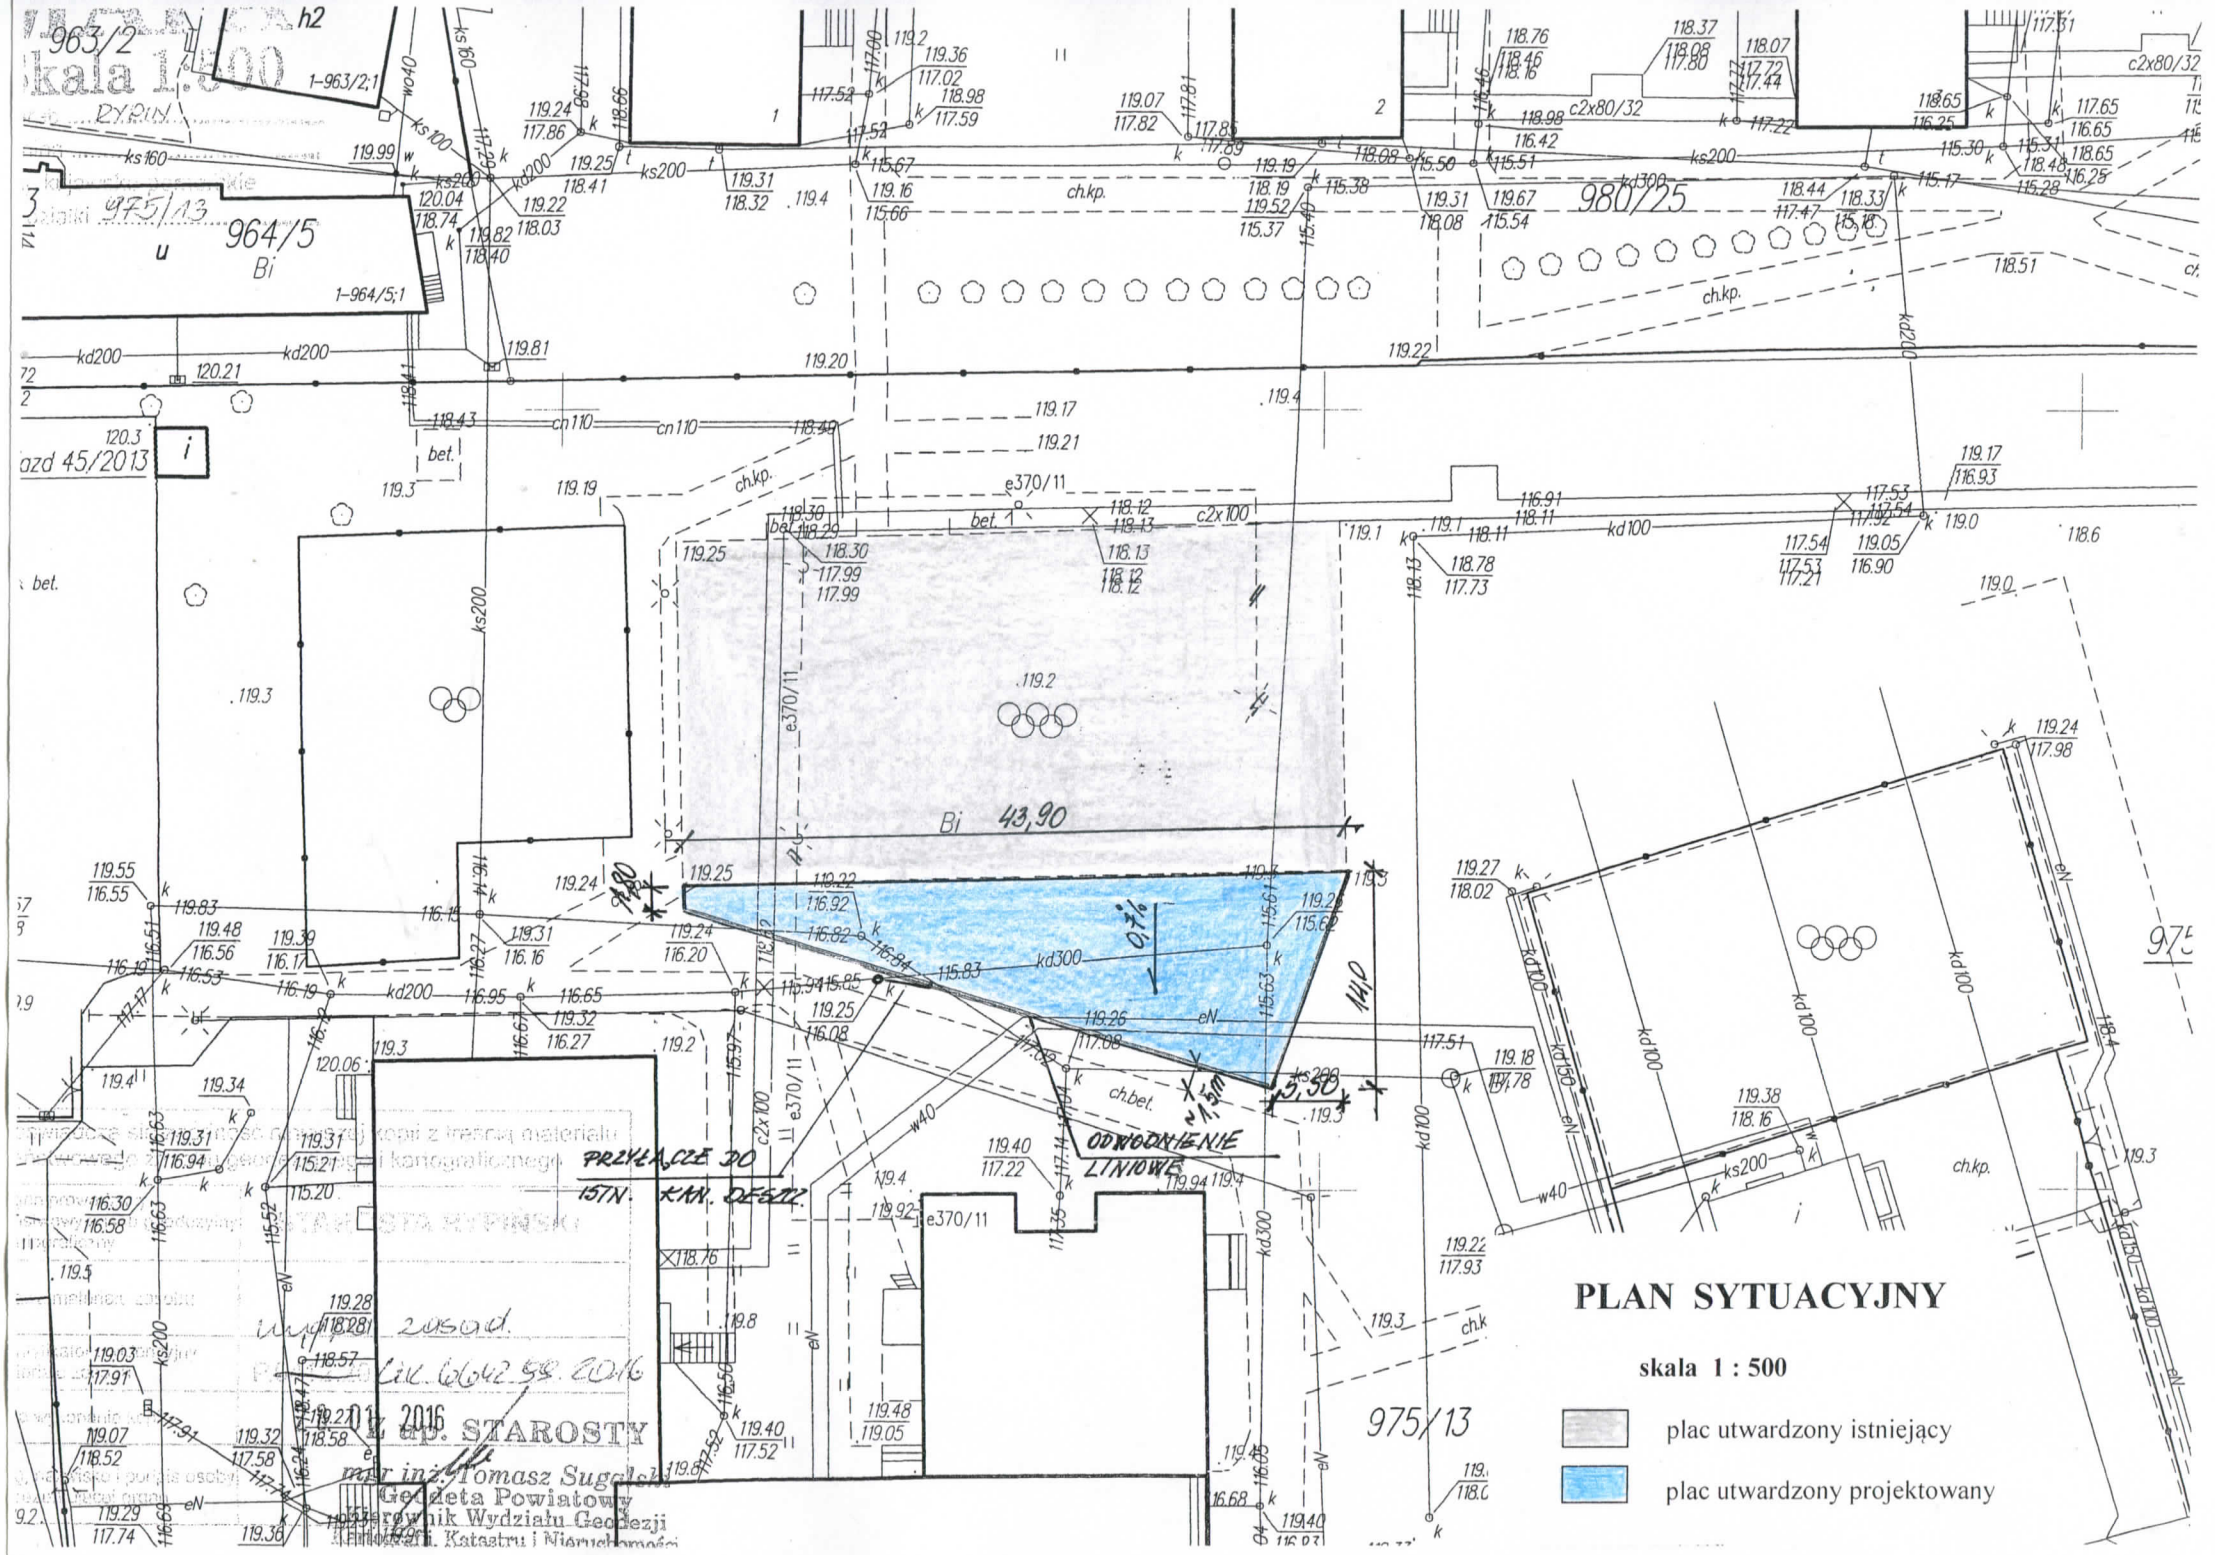
963/2
skala 1:500
964/5
Bi
975/13
980/25
Bi 43,90
0,5%
14,10
5,50
PRZYŁĄCZE DO ISTN. KAN. OGÓLNSZ.
ODWODNIENIE LINIOWE
e370/11
c2x100
kd300
kd200
kd100
ks200
ks160
cn110
bet.
ch.kp.
ch.bet.
eN
w40
PLAN SYTUACYJNY
skala 1 : 500
plac utwardzony istniejący
plac utwardzony projektowany
mgr inż. Tomasz Sugalski
Geodeta Powiatowy
Kierownik Wydziału Geodezji
Nieruchomości