PRZEKRÓJ KONSTRUKCYJNY
SKALA 1:50

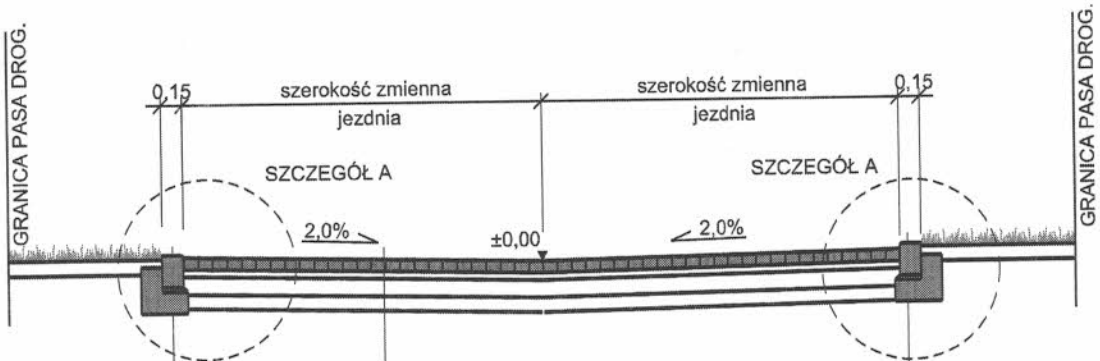

Kostka betonowa, gr. 8 cm
Podsypka cementowo-piaskowa 1:4, gr. 5 cm
Podbudowa z betonu cementowego, gr. 12cm
Warstwa gruntu stabilizowanego cementem o Rm=2,5MPa, gr. 10cm

Krawężnik betonowy, wym. 15x22cm
Podsypka cementowo-piaskowa 1:4, gr. 5cm
Ława o wym. 15x35cm z oporem o wym. 15x17cm z betonu C12/15

Krawężnik betonowy, wym. 15x22cm
Podsypka cementowo-piaskowa 1:4, gr. 5cm
Ława o wym. 15x35cm z oporem o wym. 15x17cm z betonu C12/15
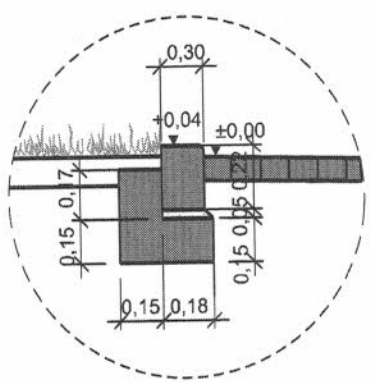
SZCZEGÓŁ A
SKALA 1:25