


MAPA

Skala 1:500

Obwód ...
Gmina ...
woj. kujawsko-pomorskie
Nr działki ...

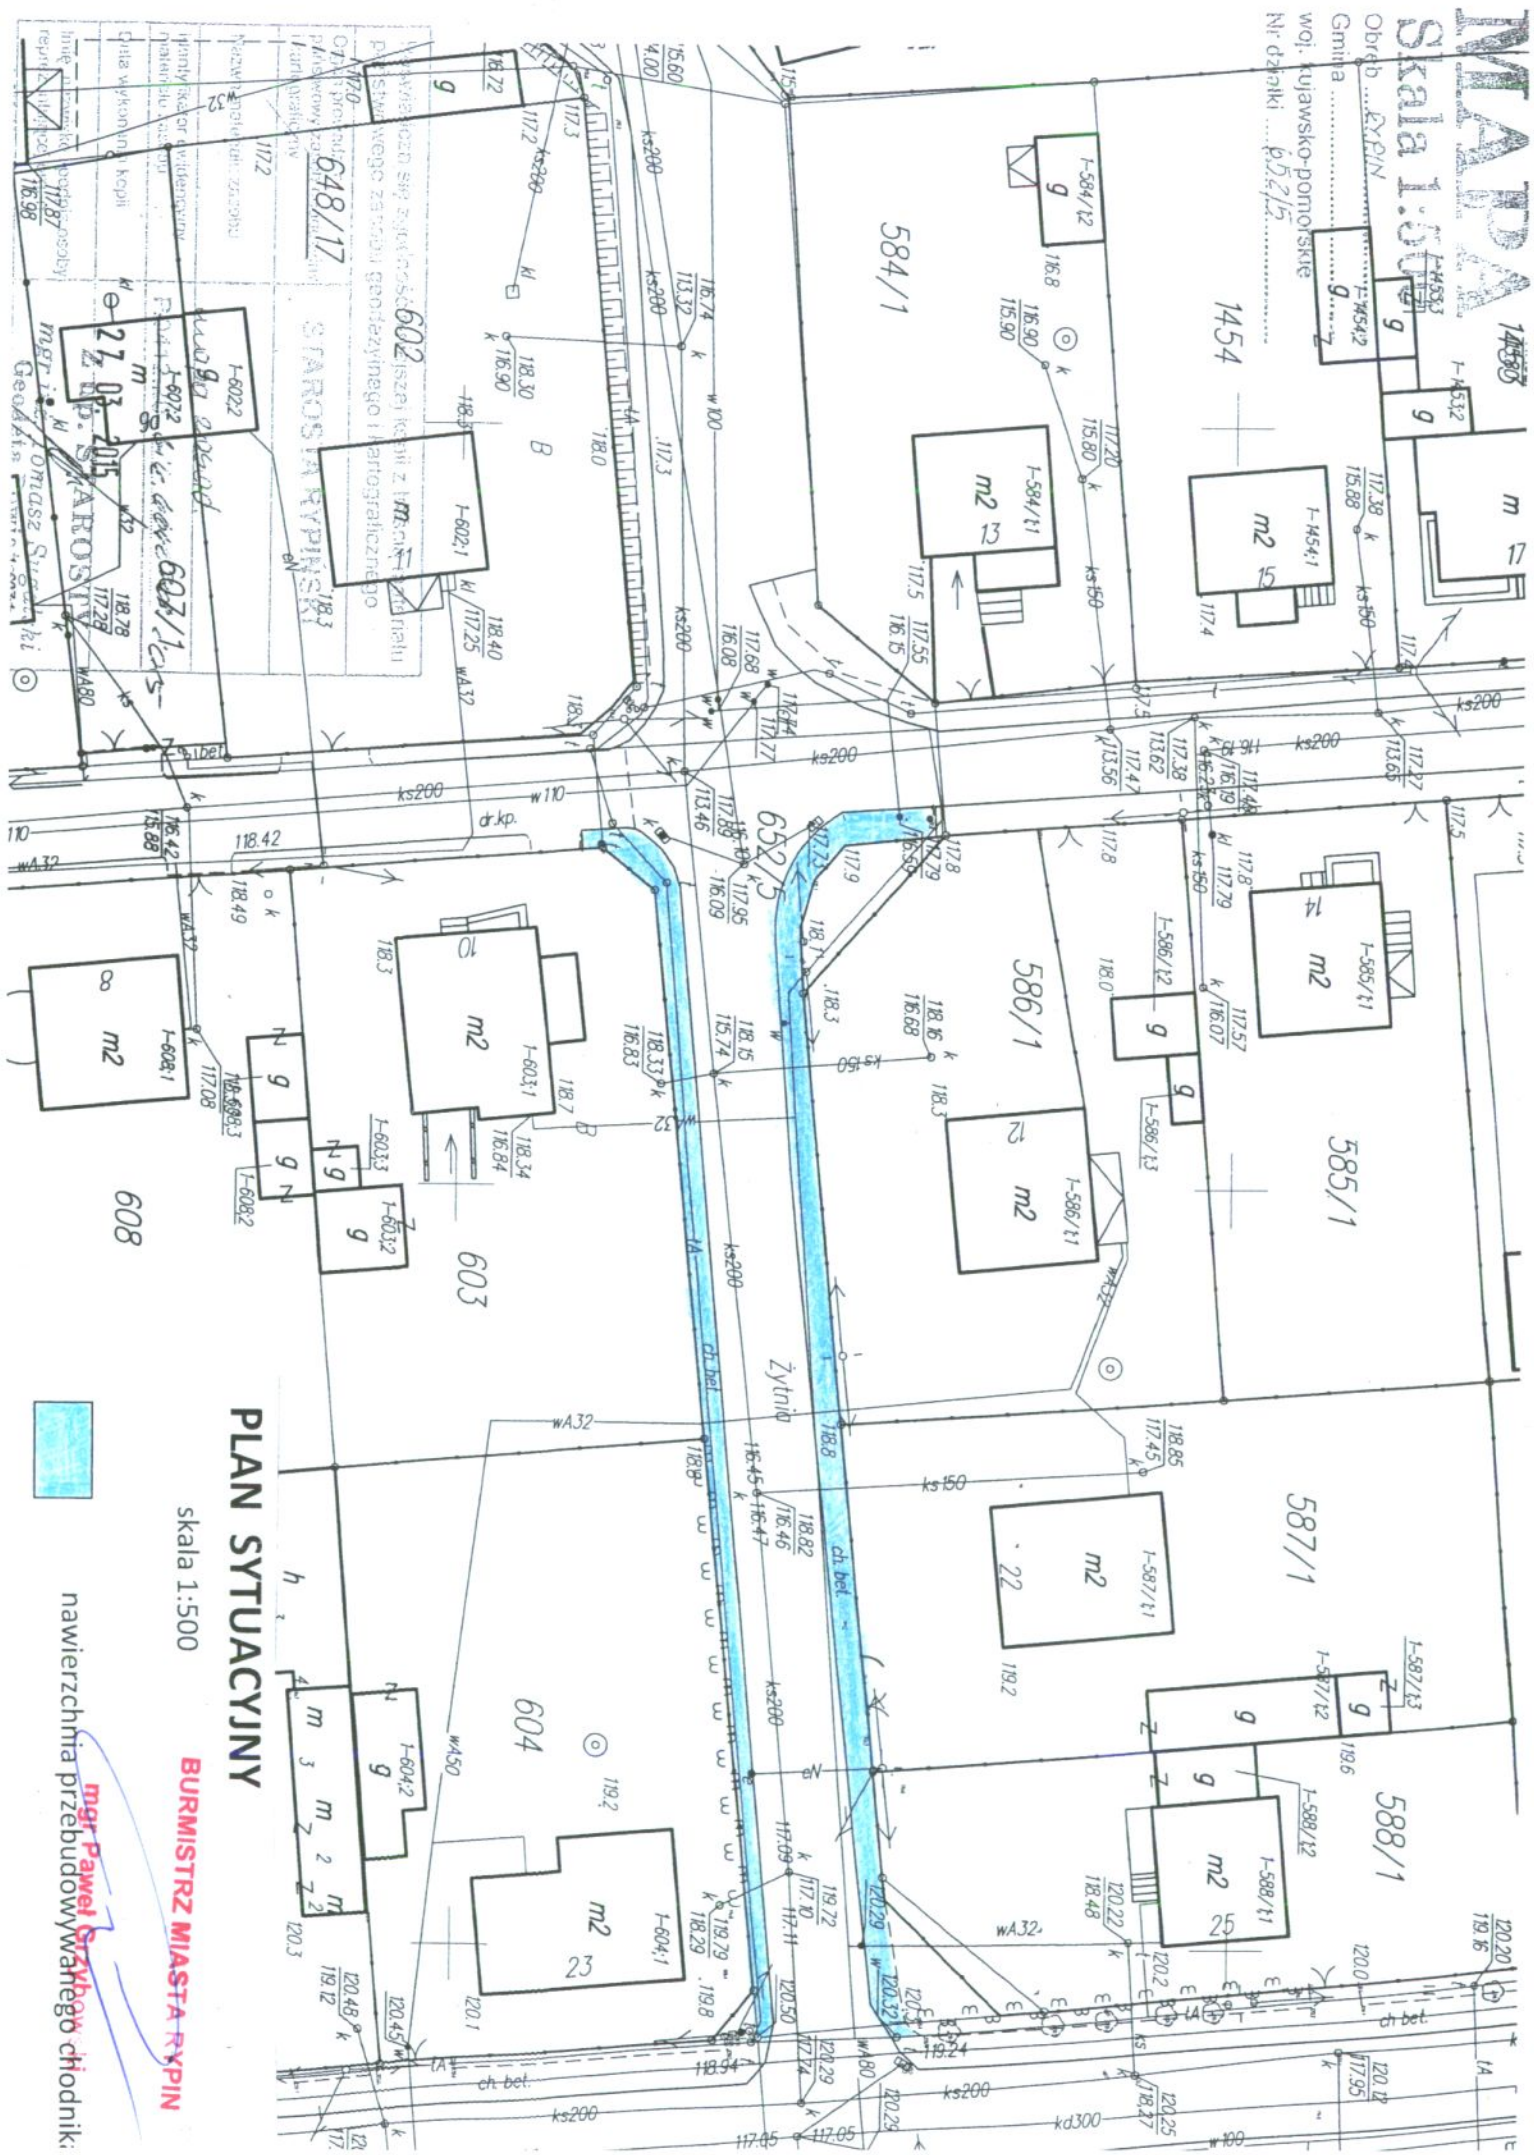

PLAN SYTUACYJNY

skala 1:500

BURMISTRZ MIASTA RYPIN

mgr Paweł Gryzbow
nawierzchnia przebudowywanego chodnika