




ZMIANA MIEJSCOWEGO PLANU ZAGOSPODAROWANIA PRZESTRZENNEGO DLA CZĘŚCI OBSZARU MIASTA RYPIN W OBSZARZE POMIĘDZY TORAMI KOLEJOWYMI A UL. BIELAWKI

Załącznik nr 1 do Uchwały nr XIV/109/2019 z dnia 8 listopada 2019 r.

Organ sporządzający
Burmistrz Miasta Rypin

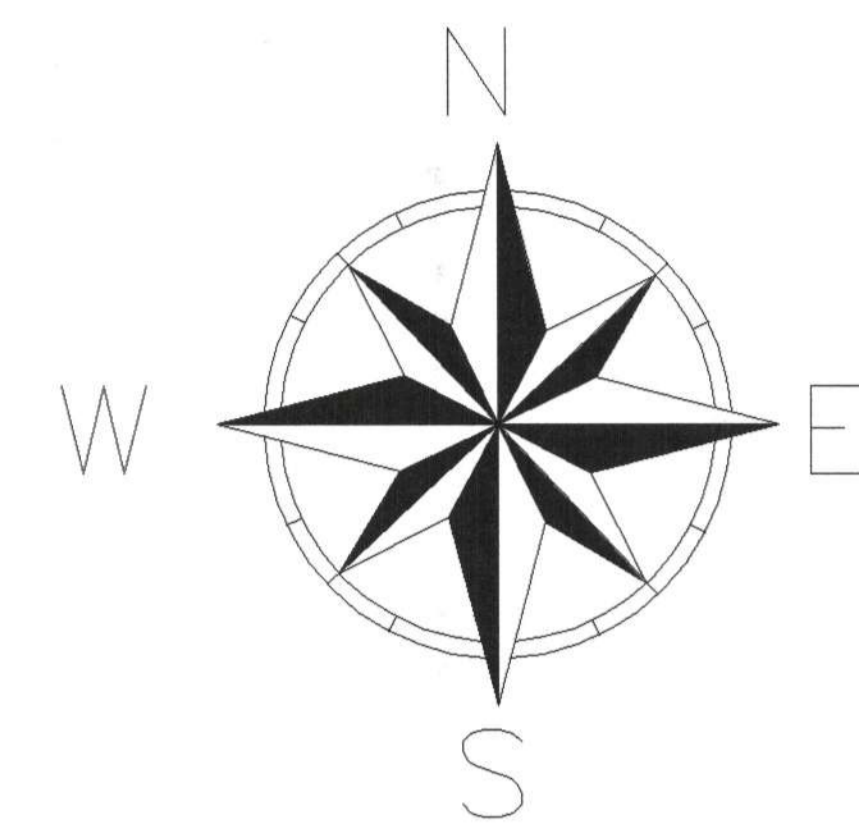

SKALA 1:1000

0 50m 100m 150m

OZNACZENIA OBOWIĄZUJĄCE

	Granice obszaru objętego planem miejscowym
	Granice administracyjne miasta
	Linie rozgraniczające tereny o różnym przeznaczeniu lub różnych zasadach zagospodarowania
	Nieprzekraczalne linie zabudowy
	Wymiarowanie
	Tereny obiektów produkcyjnych, składów i magazynów
	Tereny dróg publicznych dojazdowych
	Napowietrzne linie elektroenergetyczne średniego napięcia wraz ze strefami oddziaływania

OZNACZENIA INFORMACYJNE

	Maksymalny zasięg oddziaływania pola elektromagnetycznego istniejącej stacji bazowej
--	--

WYRYS ZE STUDIUM UWARUNKWAŃ I KIERUNKÓW ZAGOSPODAROWANIA PRZESTRZENNEGO MIASTA RYPIN

	Granice obszaru objętego planem miejscowym
--	--



	zabudowa produkcyjna
	zabudowa produkcyjna lub/i usługowa



Przewodniczący
Rady Miasta Rypin
mgr Sławomir Malinowski