



# BUDYNEK NR 17

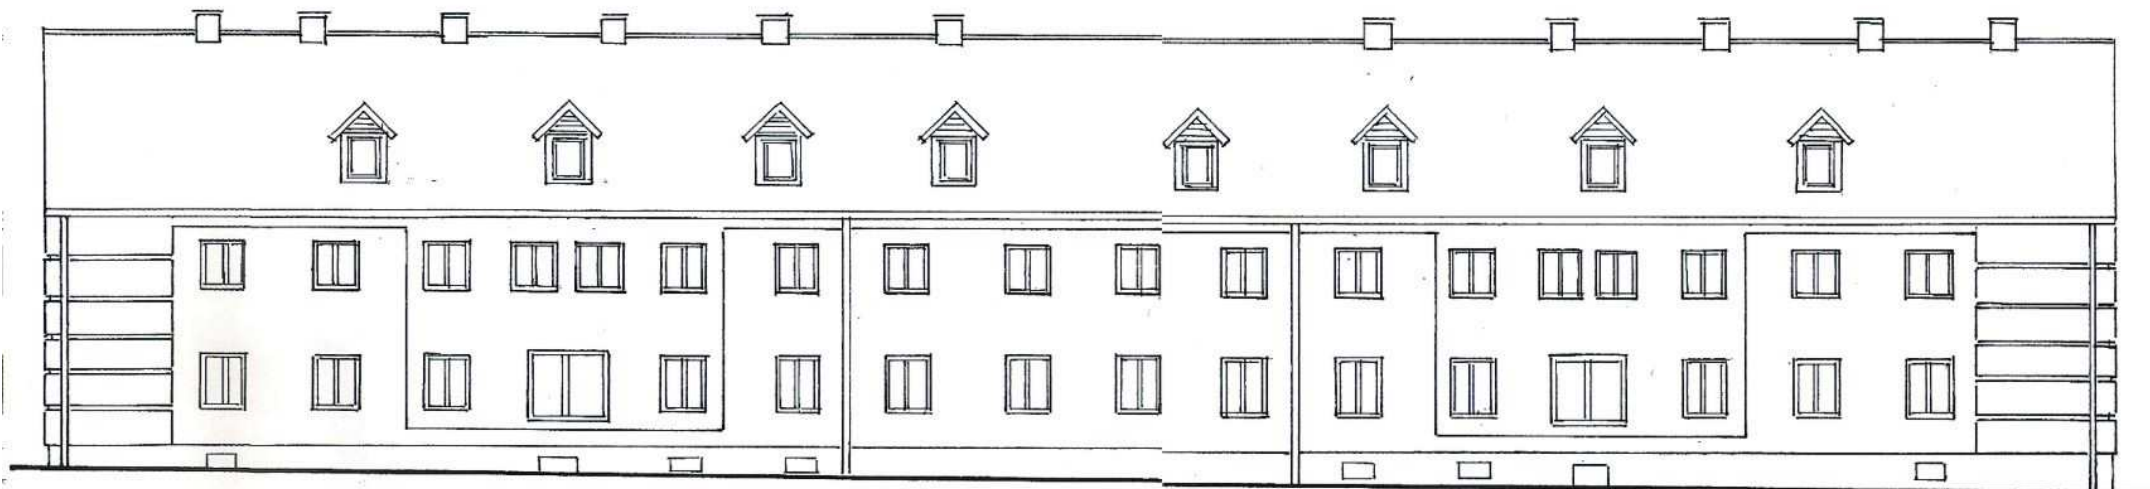

**ELEWACJA FRONTOWA**  
skala 1 : 200

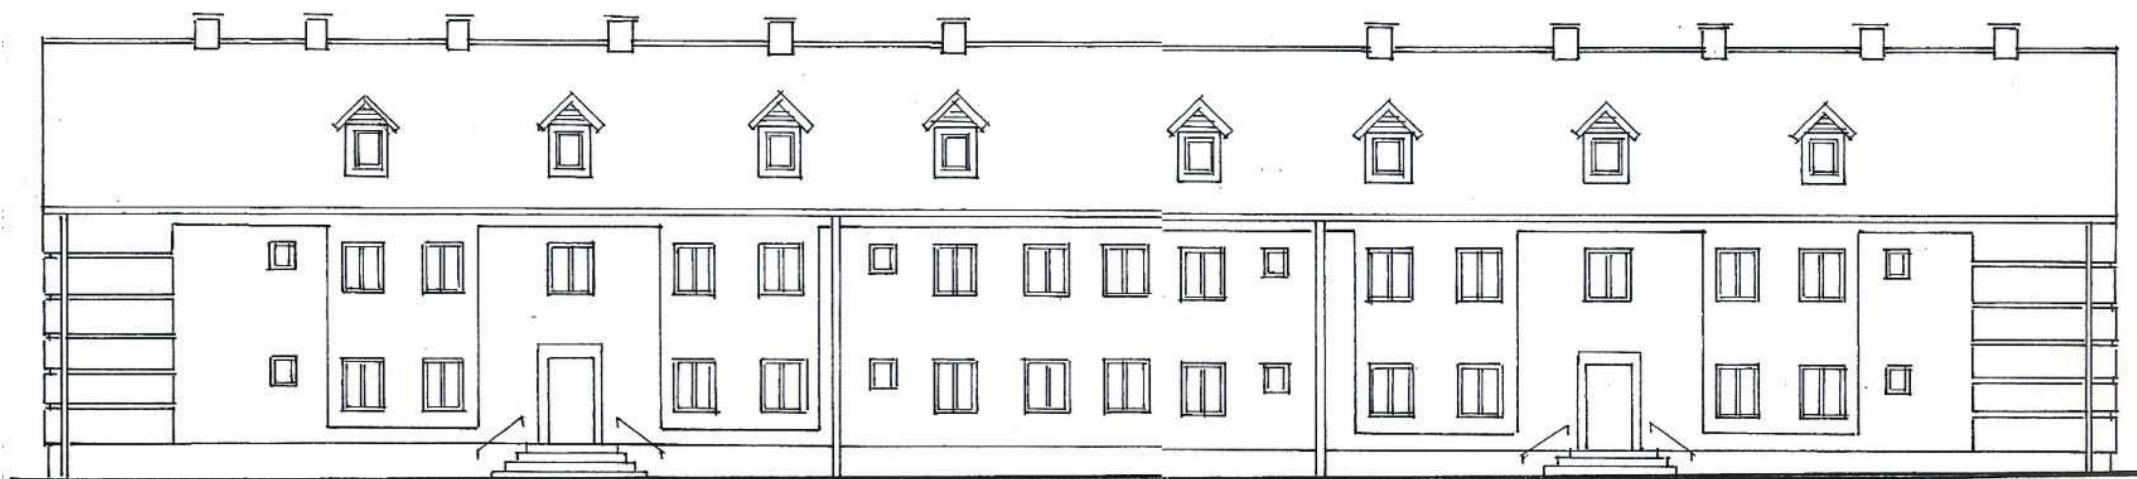

**ELEWACJA TYLNA**  
skala 1: 200

## BUDYNEK NR 17



**ELEWACJE BOCZNE**

**skala 1 : 200**