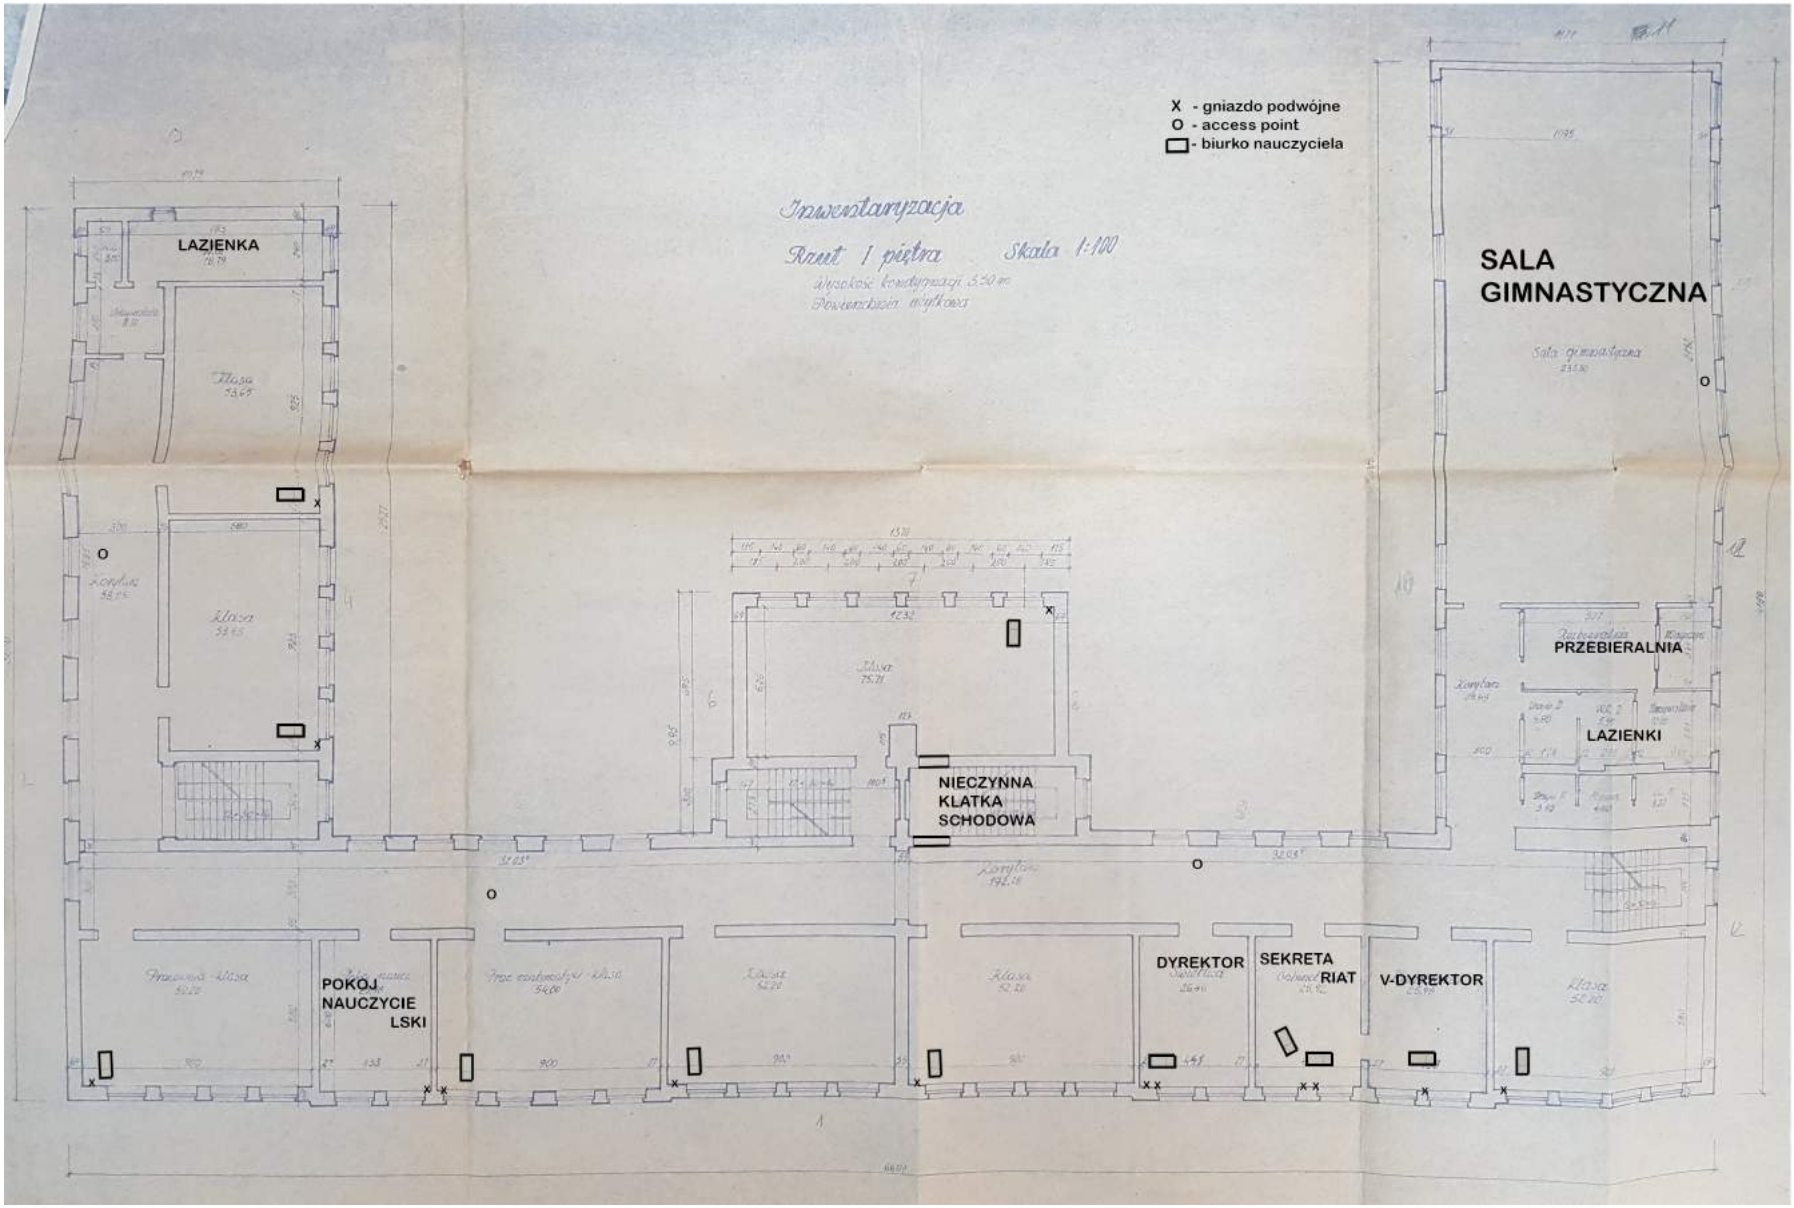
X - gniazdo podwójne
O - access point
- biurko nauczyciela
Inwentaryzacja
Rzut I piętra
Skala 1:100
LAZIENKA
SALA GIMNASTYCZNA
PRZEBIERALNIA
LAZIENKI
NIECZYNNA KLATKA SCHODOWA
POKOJ NAUCZYCIELSKI
DYREKTOR
SEKRETARIAT
V-DYREKTOR