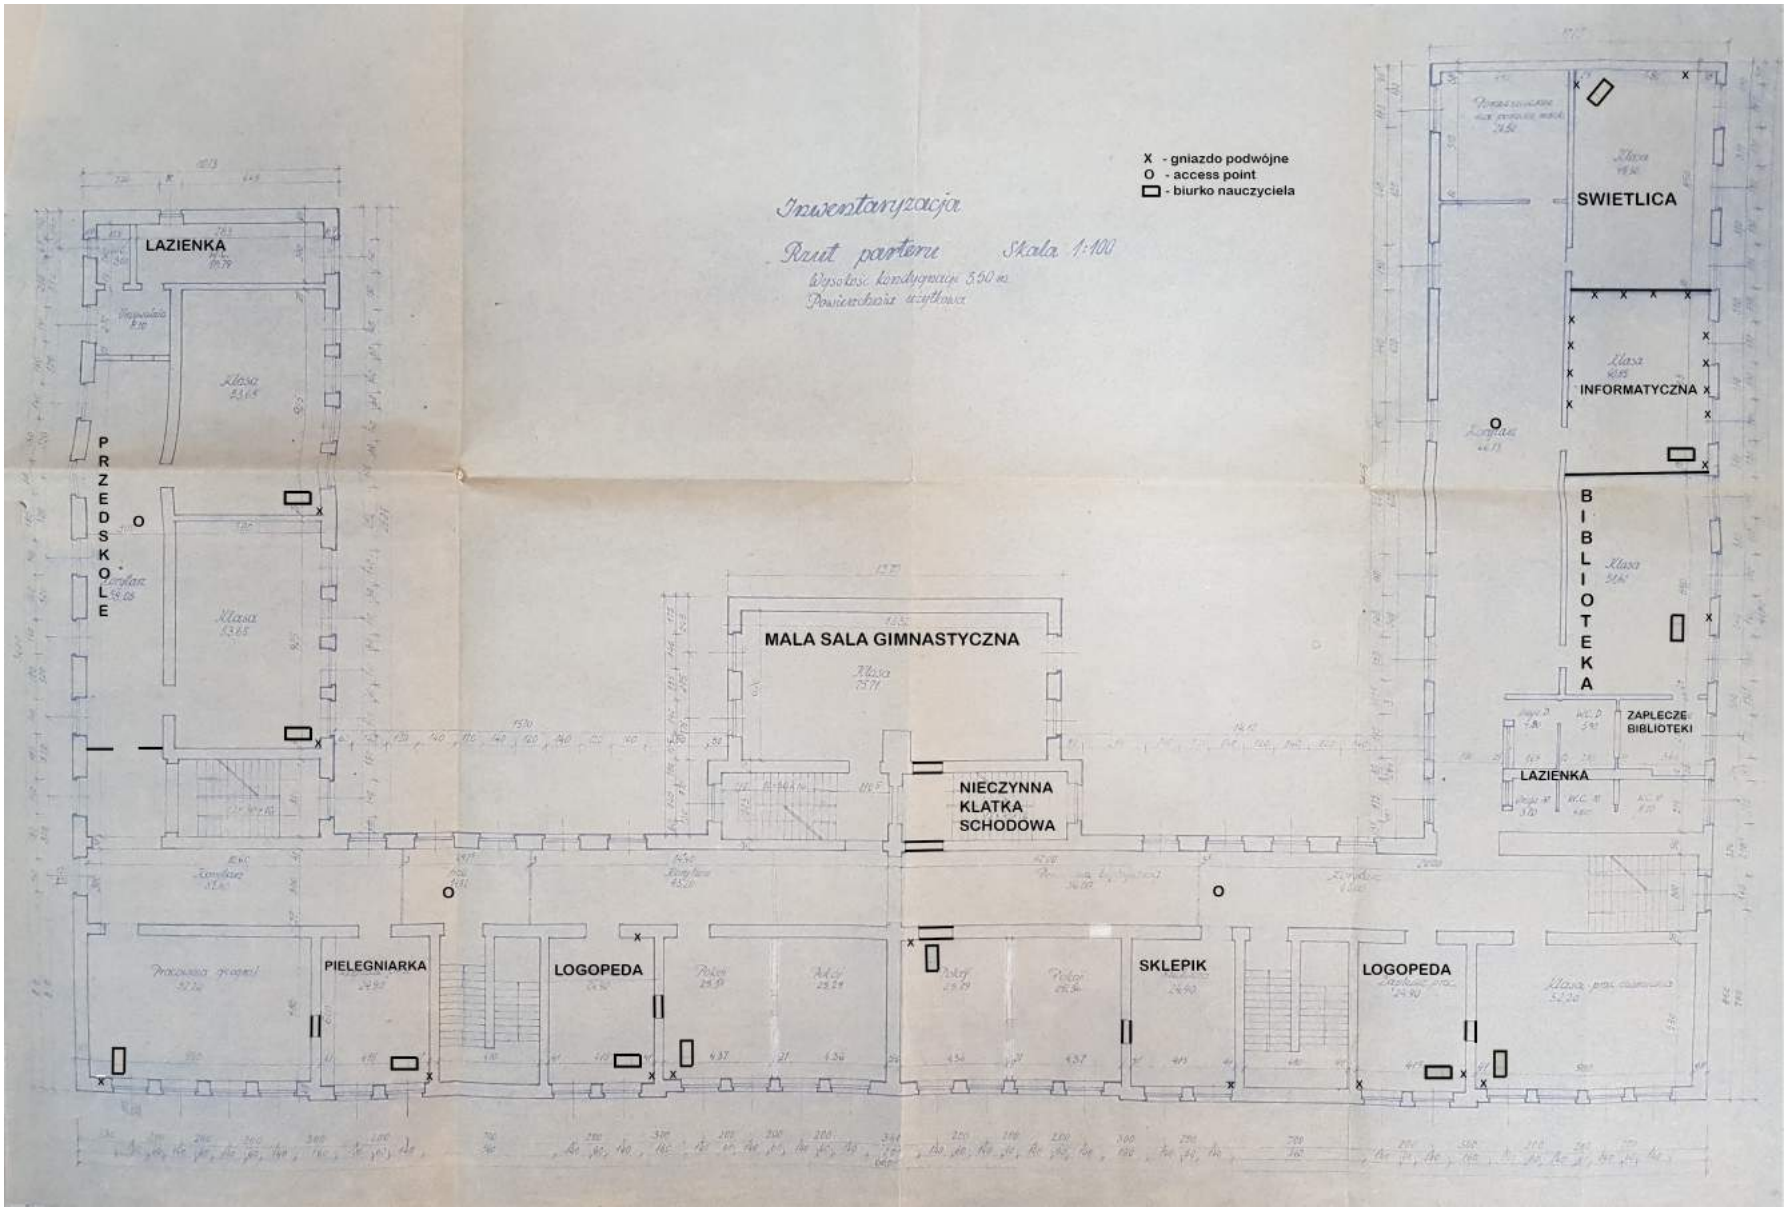
X - gniazdo podwójne
O - access point
- biurko nauczyciela
Inwentaryzacja
Rzut parteru Skala 1:100
Wysokość kondygnacji 3,50 m
Powierzchnia użytkowa
LAZIENKA
PRZEDSKOLE
SWIETLICA
INFORMATYCZNA
BIBLIOTEKA
ZAPLECZE BIBLIOTEKI
LAZIENKA
MALA SALA GIMNASTYCZNA
NIECZYNNA KLATKA SCHODOWA
PIELEGNIARKA
LOGOPEDA
SKLEPIK
LOGOPEDA