


zał. nr 2


Szkic sytuacyjny obszaru inwestycji


0 10 20 30 40 50 60 70 80 90 100m

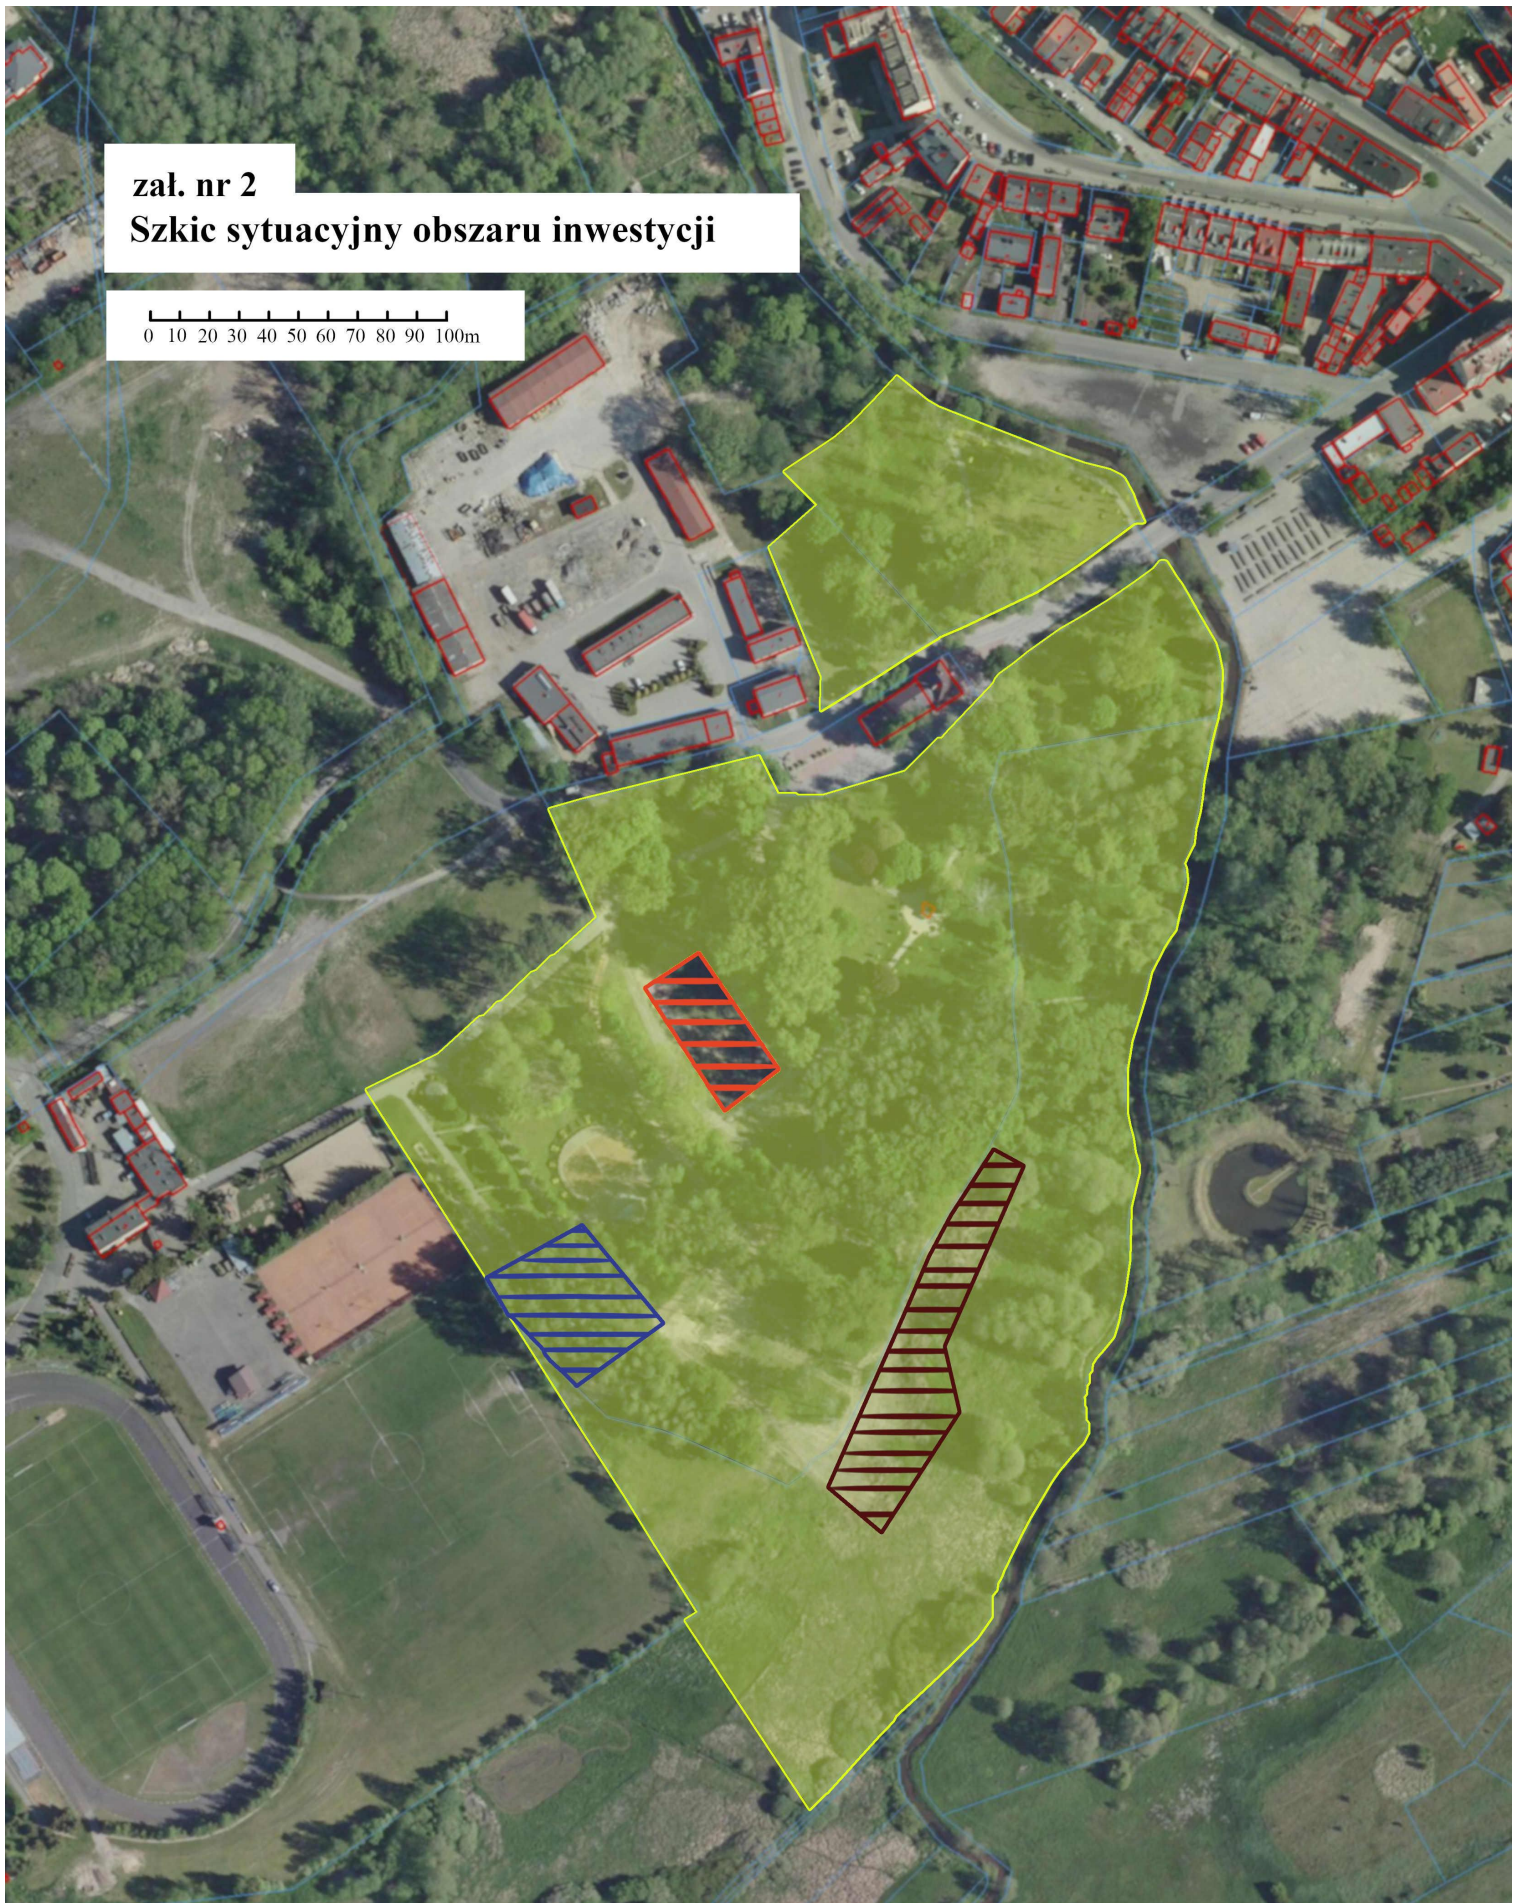


LEGENDA:

 - obszar inwestycji

 - obszar planowanego parku linowego
(realizacja w odrębnej inwestycji)

 - obszar zdegradowany przeznaczony do przywrócenia
funkcji biologicznych

 - obszar wyłączony z obszaru inwestycji
(teren istniejącego placu zabaw)