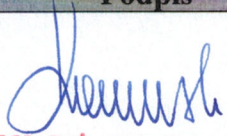


PROJEKT ZAGOSPODAROWANIA TERENU

NAZWA OBIEKTU		
SIŁOWNIA PLENEROWA		
KATEGORIA OBIEKTU		
VIII		
ADRES OBIEKTU		
87-500 Rypin, ul. Sportowa, dz. nr ewid. 353 jednostka ewidencyjna: 041201_1 RYPIN, obręb: 0001 RYPIN		
INWESTOR		
Gmina Miasta Rypin 87-500 Rypin, ul. Warszawska 40		
BRANŻA		
Budowlana		
Projektant	Uprawnienia bud.	Podpis
mgr inż. Tomasz Kosiński	ABU-8386-5/144/88Wk	 MGR INŻ. BUDOWNICTWA Tomasz Kosiński Upr. bud. ABU-8386-5/144/88 Wk Specjalność: konstrukcyjno-budowlana

Data opracowania : kwiecień 2017 r.

SPIS ZAWARTOŚCI

1. Strona tytułowa
2. Spis zawartości
3. Oświadczenie projektanta
4. Uprawnienia projektanta
5. Zaświadczenie o przynależności do okręgowej izby inżynierów
6. Opis techniczny
7. Mapa syt.- wys. do celów projektowych
8. Projekt zagospodarowania terenu – rys nr 1.

OŚWIADCZENIE PROJEKTANTA

Na podstawie art.20 ust. 4 Ustawy z dnia 7 lipca 1994 r. „Prawo budowlane” (t.j. Dz.U. z 2013 r. poz.1409 z p,zm.)

OŚWIADCZAM

że projekt zagospodarowania terenu pn. „Siłownia plenerowa” z lokalizacją na działce nr ewidencyjny 353 przy Zespole Szkół Miejskich w Rypinie przy ul. Sportowej 24, został wykonany zgodnie z obowiązującymi przepisami oraz zasadami wiedzy technicznej .


MGR INŻ. BUDOWNICTWA
Tomasz Kosiński
Upr. bud. ABU-8386-5/144/88 Wk
Specjalność: konstrukcyjno-budowlana

Rypin, kwiecień 2017 r.

URZĄD WOJEWÓDZKI

Województwo łódzkie, dnia 25.11. 1988. r.

(nazwa i adres terenowego organu administracji państwowej)

Nr ABU-6386-5/144/88 WK

DECYZJA

Na podstawie § 5, 6, 7 i § 13 ust. 1 rozporządzenia Ministra Gospodarki Terenowej i Ochrony Środowiska z dnia 20. lutego 1975 r. w sprawie samodzielnych funkcji technicznych w budownictwie (Dz. U. Nr 8, poz. 46 / 75 stwierdza się, że

Obywatel T O M A S Z K O S I Ń S K I (wymienić imię — imiona i nazwisko)

Magister inżynier budownictwa, (wymienić tytuł zawodowy)

urodzony dnia 8.05.1961r. w Rypinie

posiada przygotowanie zawodowe, upoważniające do wykonywania samodzielnej funkcji inżyniera budowlanego

w specjalności konstrukcyjno - budowlanej, (określić rodzaj specjalności techniczno-budowlanej lub specjalizacji zawodowej)

Obywatel TOMASZ KOSIŃSKI

(imię — imiona i nazwisko)

jest upoważniony do:

Zakres upoważnień na odroczenie,

Otrzymuje:

1. Ob. T. Kosinski

Nowe Gostynie 28/15

87-500 Rypin

2. IX a/a

pieczęć urzędowa

(podpis z podaniem imienia, nazwiska i stanowiska służbowego)

*) określić zakres prawa wykonywania samodzielnej funkcji technicznej w budownictwie wynikający odpowiednio do rodzaju funkcji i specjalności techniczno-budowlanej z przepisów § 1 ust. 5, § 2 ust. 2, § 4 ust. 1 i 2, § 5 ust. 2, § 6, § 7, § 8, § 13 ust. 1 rozporządzenia.

ZGT-3/8-15-00/3386-2.1979-1500-A5

Jest upoważniony do :


1. kierowania, nadzorowania i kontrolowania budowy i robót, kierowania i kontrolowania wytwarzania konstrukcyjnych elementów budowlanych oraz oceniania i badania stanu technicznego w zakresie wszelkich budynków i innych budowli z wyłączeniem linii, węzłów i stacji kolejowych, dróg i lotniskowych dróg startowych i manipulacyjnych, mostów, budowli hydrotechnicznych i wodnomelioracyjnych,
2. sporządzania w budownictwie osób fizycznych projektów w zakresie rozwiązań architektonicznych: a/ budynków inwentarskich i gospodarczych, adaptacji projektów typowych i powtarzalnych innych budynków oraz sporządzania planów zagospodarowania działki związanych z realizacją tych budynków, b/ budowli nie badanych budynkami,
3. sporządzania w budownictwie osób fizycznych projektów w zakresie rozwiązań konstrukcyjno-budowlanych wszelkich budynków i budowli.

bz. 7. Zmieszanie

Potwierdzam za

zgodność z oryginałem

(podpis i pieczęć)

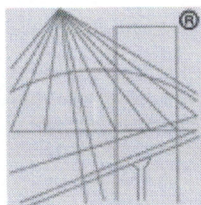

P O L S K A
I Z B A
I N Ż Y N I E R Ó W
B U D O W N I C T W A

Zaświadczenie

o numerze weryfikacyjnym:

KUP-ZCZ-2FX-GPI *

Pan TOMASZ KOSIŃSKI o numerze ewidencyjnym KUP/BO/1126/01
adres zamieszkania ul. SOMMERA 18/5, 87-500 RYPIN
jest członkiem Kujawsko-Pomorskiej Okręgowej Izby Inżynierów Budownictwa i posiada
wymagane ubezpieczenie od odpowiedzialności cywilnej.
Niniejsze zaświadczenie jest ważne do dnia 2017-12-31.

Zaświadczenie zostało wygenerowane elektronicznie i opatrzone bezpiecznym podpisem elektronicznym
weryfikowanym przy pomocy ważnego kwalifikowanego certyfikatu w dniu 2016-11-22 roku przez:

Adam Podhorecki, Przewodniczący Rady Kujawsko-Pomorskiej Okręgowej Izby Inżynierów Budownictwa.

(Zgodnie art. 5 ust 2 ustawy z dnia 18 września 2001 r. o podpisie elektronicznym (Dz. U. 2001 Nr 130 poz. 1450) dane w postaci
elektronicznej opatrzone bezpiecznym podpisem elektronicznym weryfikowanym przy pomocy ważnego kwalifikowanego certyfikatu są
równoważne pod względem skutków prawnych dokumentom opatrzonym podpisami własnoręcznymi.)

* Weryfikację poprawności danych w niniejszym zaświadczeniu można sprawdzić za pomocą numeru weryfikacyjnego zaświadczenia na
stronie Polskiej Izby Inżynierów Budownictwa www.piib.org.pl lub kontaktując się z biurem właściwej Okręgowej Izby Inżynierów
Budownictwa.

OPIS TECHNICZNY

1. Dane ogólne

1.1. Przedmiot opracowania – projekt zagospodarowania terenu na potrzeby budowy siłowni plenerowej

1.2. Inwestor : Gmina Miasta Rypin , ul. Warszawska 40, 87-500 Rypin

2. Podstawa opracowania : uzgodniona z Inwestorem koncepcja programowa

3. Lokalizacja projektowanej rozbudowy – projektowana siłownia plenerowa zlokalizowana jest na przyszkolnych terenach sportowo-rekreacyjnych Zespołu Szkół Miejskich w Rypinie przy ul. Sportowej 24, na działce o nr ewidencyjnym 353.

4. Zagospodarowanie terenu

4.1. Stan istniejący - teren płaski trawiasty przylegający do bieżni okalającej boisko piłkarskie, od strony ul. Sportowej odgradzony płotem panelowym z drutu na cokole betonowym a od pozostałych terenów szkolnych ogrodzeniem z siatki w obramowaniu z kątownika.

4.2. Stan projektowany : przewiduje się montaż urządzeń siłowni plenerowej zgodnie z wykazem i opisem urządzeń. Montaż urządzeń w poziomie istniejącej nawierzchni trawiastej. Fundamentowanie wg. wytycznych producenta. Ponieważ na etapie projektowania nie jest znany konkretny dostawca/producent urządzeń a przyjęte są tylko typy poszczególnych urządzeń, ustalone na planie zagospodarowania strefy bezpieczeństwa umożliwiają montaż większości urządzeń tego typu funkcjonujących na rynku. Wykonawca dokonujący montażu jest zobowiązany do sprawdzenia przyjętych w projekcie stref bezpieczeństwa z wymogami stref ustalonych przez producenta i ewentualnego wprowadzenia korekt w porozumieniu z autorem projektu. Niezależnie od wymogów producentów dopuszczających nakładanie się stref bezpieczeństwa urządzeń wprowadza się minimalny dopuszczalny odstęp najdalej wysuniętych elementów urządzeń sąsiadujących wynoszący 1,80 m. Wprowadza się również strefę zakazu montażu wszelkich urządzeń i elementów w odległości mniejszej niż 1,0 m od krawędzi istniejącej bieżni.

5. Wykaz urządzeń do ćwiczeń i przyjęte strefy bezpieczeństwa

Lp.	Nazwa urządzenia	Ilość urządzeń /stanowisk	Wymiary strefy bezpieczeństwa	
			długość (cm)	szer. (cm)
1.	WYCIĄG GÓRNY + PRASA NOŻNA	1/1+1	590	440
2.	BIEGACZ + STEPPER	1/1+1	580	450
3.	TWISTER + SURFER	1/1+1	540	440
4.	ROWER + JEŹDZIEC	1/1+1	650	420
5.	ŁAWKA + PROSTOWNIK	1/1+1	530	490
6.	PAJACYK + MOTYL	1/1+1	570	470
7.	NARTY	1/2	670	420
8.	ORBITREK	1/2	710	420
9.	KRZESŁO	1/2	590	430
10.	WIOŚLARZ	1/2	570	520

Szczegółowe informacje dotyczące parametrów i wymagań inwestora wobec wymienionych w tabeli urządzeń zostaną określone w odrębnej specyfikacji technicznej

6. Elementy uzupełniające:

- ławki betonowe do wkopania, długość siedziska min. 1,70 m, szerokość siedziska min. 40 cm. siedzisko wykonane z listew drewnianych gr. min. 4 cm impregnowane i dwukrotnie malowane lakierobejcą. Podstawę ławki stanowi element betonowy wykonany z kruszyw płukanych. Ilość ławek - 2 szt.
- tablica z reguaminem siłowni - wymiary tablicy 0,55x0,70 m, wykonana z płyty HPL (do zastosowań zewnętrznych) w obramowaniu stalowym malowanym proszkowo, mocowanie na słupie stalowym malowanym proszkowo.
- tablica pamiątkowa, programu Rozwoju Obszarów Wiejskich na lata 2014-2020, konstrukcja stalowa malowana proszkowo, tablica z płyty HPL (do zastosowań zewnętrznych) o wymiarach min. 1,20 x 0,80 m. Minimalna wysokość konstrukcji 2,0 m.
- kosze na śmieci: konstrukcja z betonu płukanego, z wkładem ze stali ocynkowanej o pojemności min. 40 l., z przekryciem stalowym uniemożliwiającym wyciąganie śmieci przez ptaki.. Ilość koszy - 2 szt.

7. Podstawowe dane dotyczące zabudowy :

Łączna powierzchnia siłowni (w strefach bezpieczeństwa) - 268,85 m²

8. Obszar oddziaływania obiektu:

Obszar oddziaływania obiektu obejmuje część działki o nr. ewid. 353 i został oznaczony na rysunku.

9. Uwagi końcowe :

- 9.1. Zgodnie z rozporządzeniem rady Ministrów z dnia 9 listopada 2010 w sprawie przedsięwzięć mogących znacząco oddziaływać na środowisko (Dz.U. z 12 listopada 2010 r. Nr 213 poz. 1397), planowana inwestycja nie należy do przedsięwzięć wymagających uzyskania decyzji o uwarunkowaniach środowiskowych realizacji przedsięwzięcia
- 9.2. Teren inwestycji jest położony poza obszarami chronionymi z zakresu dziedzictwa kulturowego i zabytków, nie stwierdzono położenia w obrębie lokalizacji udokumentowanych stanowisk archeologicznych
- 9.3. Teren nie podlega ochronie na podstawie przepisów o ochronie przyrody
- 9.4. Wpływ na środowisko – inwestycja nie stwarza zagrożenia dla środowiska, higieny i zdrowia w zakresie zgodnym z przepisami
- 9.5. Warunki ochrony przeciwpożarowej – przedmiotowa realizacja nie wymaga opiniowania pod względem przepisów p.poż.

Opracował :

MGR INŻ. BUDOWNICTWA

Tomasz Kosiński

Upr. bud. ABU-8386-5/144/28 Wk

Specjalność: konstrukcyjno-budowlana

Mapa do celów projektowych

Skala 1 : 500

RYPIN dz. nr 353

041201_1 – Rypin

0001 – Rypin

Identyfikator zgłoszenia : GIK.6640.543.2017

Układ współrzędnych prostokątnych płaskich : 2000 strefa 6

Układ wysokości : Kronsztadt 60

Godło mapy : 6.192.32.14.1.2, 6.192.32.14.2.1, 6.192.32.14.1.4, 6.192.32.14.2.3


Data opracowania : 28.04.2017 r.

– Brak służebności gruntowych w granicach projektowanej inwestycji.
Rozporządzenie MSWiA z dnia 9 listopada 2011 r.
(Dz. U. z 2011 r. Nr 263, poz. 1572)

KAMIL KAPIŃSKI
CONSULTANCY
FINANSE, GEODEZJA, BUDOWNICTWO
ul. Sommera 2/5, 87-500 Rypin
tel. 660 480 665
NIP 8921416403, Regon 341599033

GEODETA UPRAWNIONY
mgr inż. Józef Janusz Kapiński
upr. geod. nr 4494/86

Poświadczam, że niniejszy dokument został opracowany w wyniku prac geodezyjnych i kartograficznych, których rezultaty zawiera operat techniczny wpisany do ewidencji materiałów państwowego zasobu geodezyjnego i kartograficznego	
Organ prowadzący państwowy zasób geodezyjny i kartograficzny	STAROSTA RYPIŃSKI
Identyfikator ewidencyjny materiału zasobu – operatu technicznego	P.0412.2017.414
Data wpisania operatu technicznego do ewidencji materiałów zasobu	28.04.2017
Imię, nazwisko i podpis osoby reprezentującej organ	Z up. STAROSTY mgr inż. Tomasz Sugalski Geodeta Powiatowy Kierownik Wydziału Geodezji Kartografii, Katastru i Nieruchomości

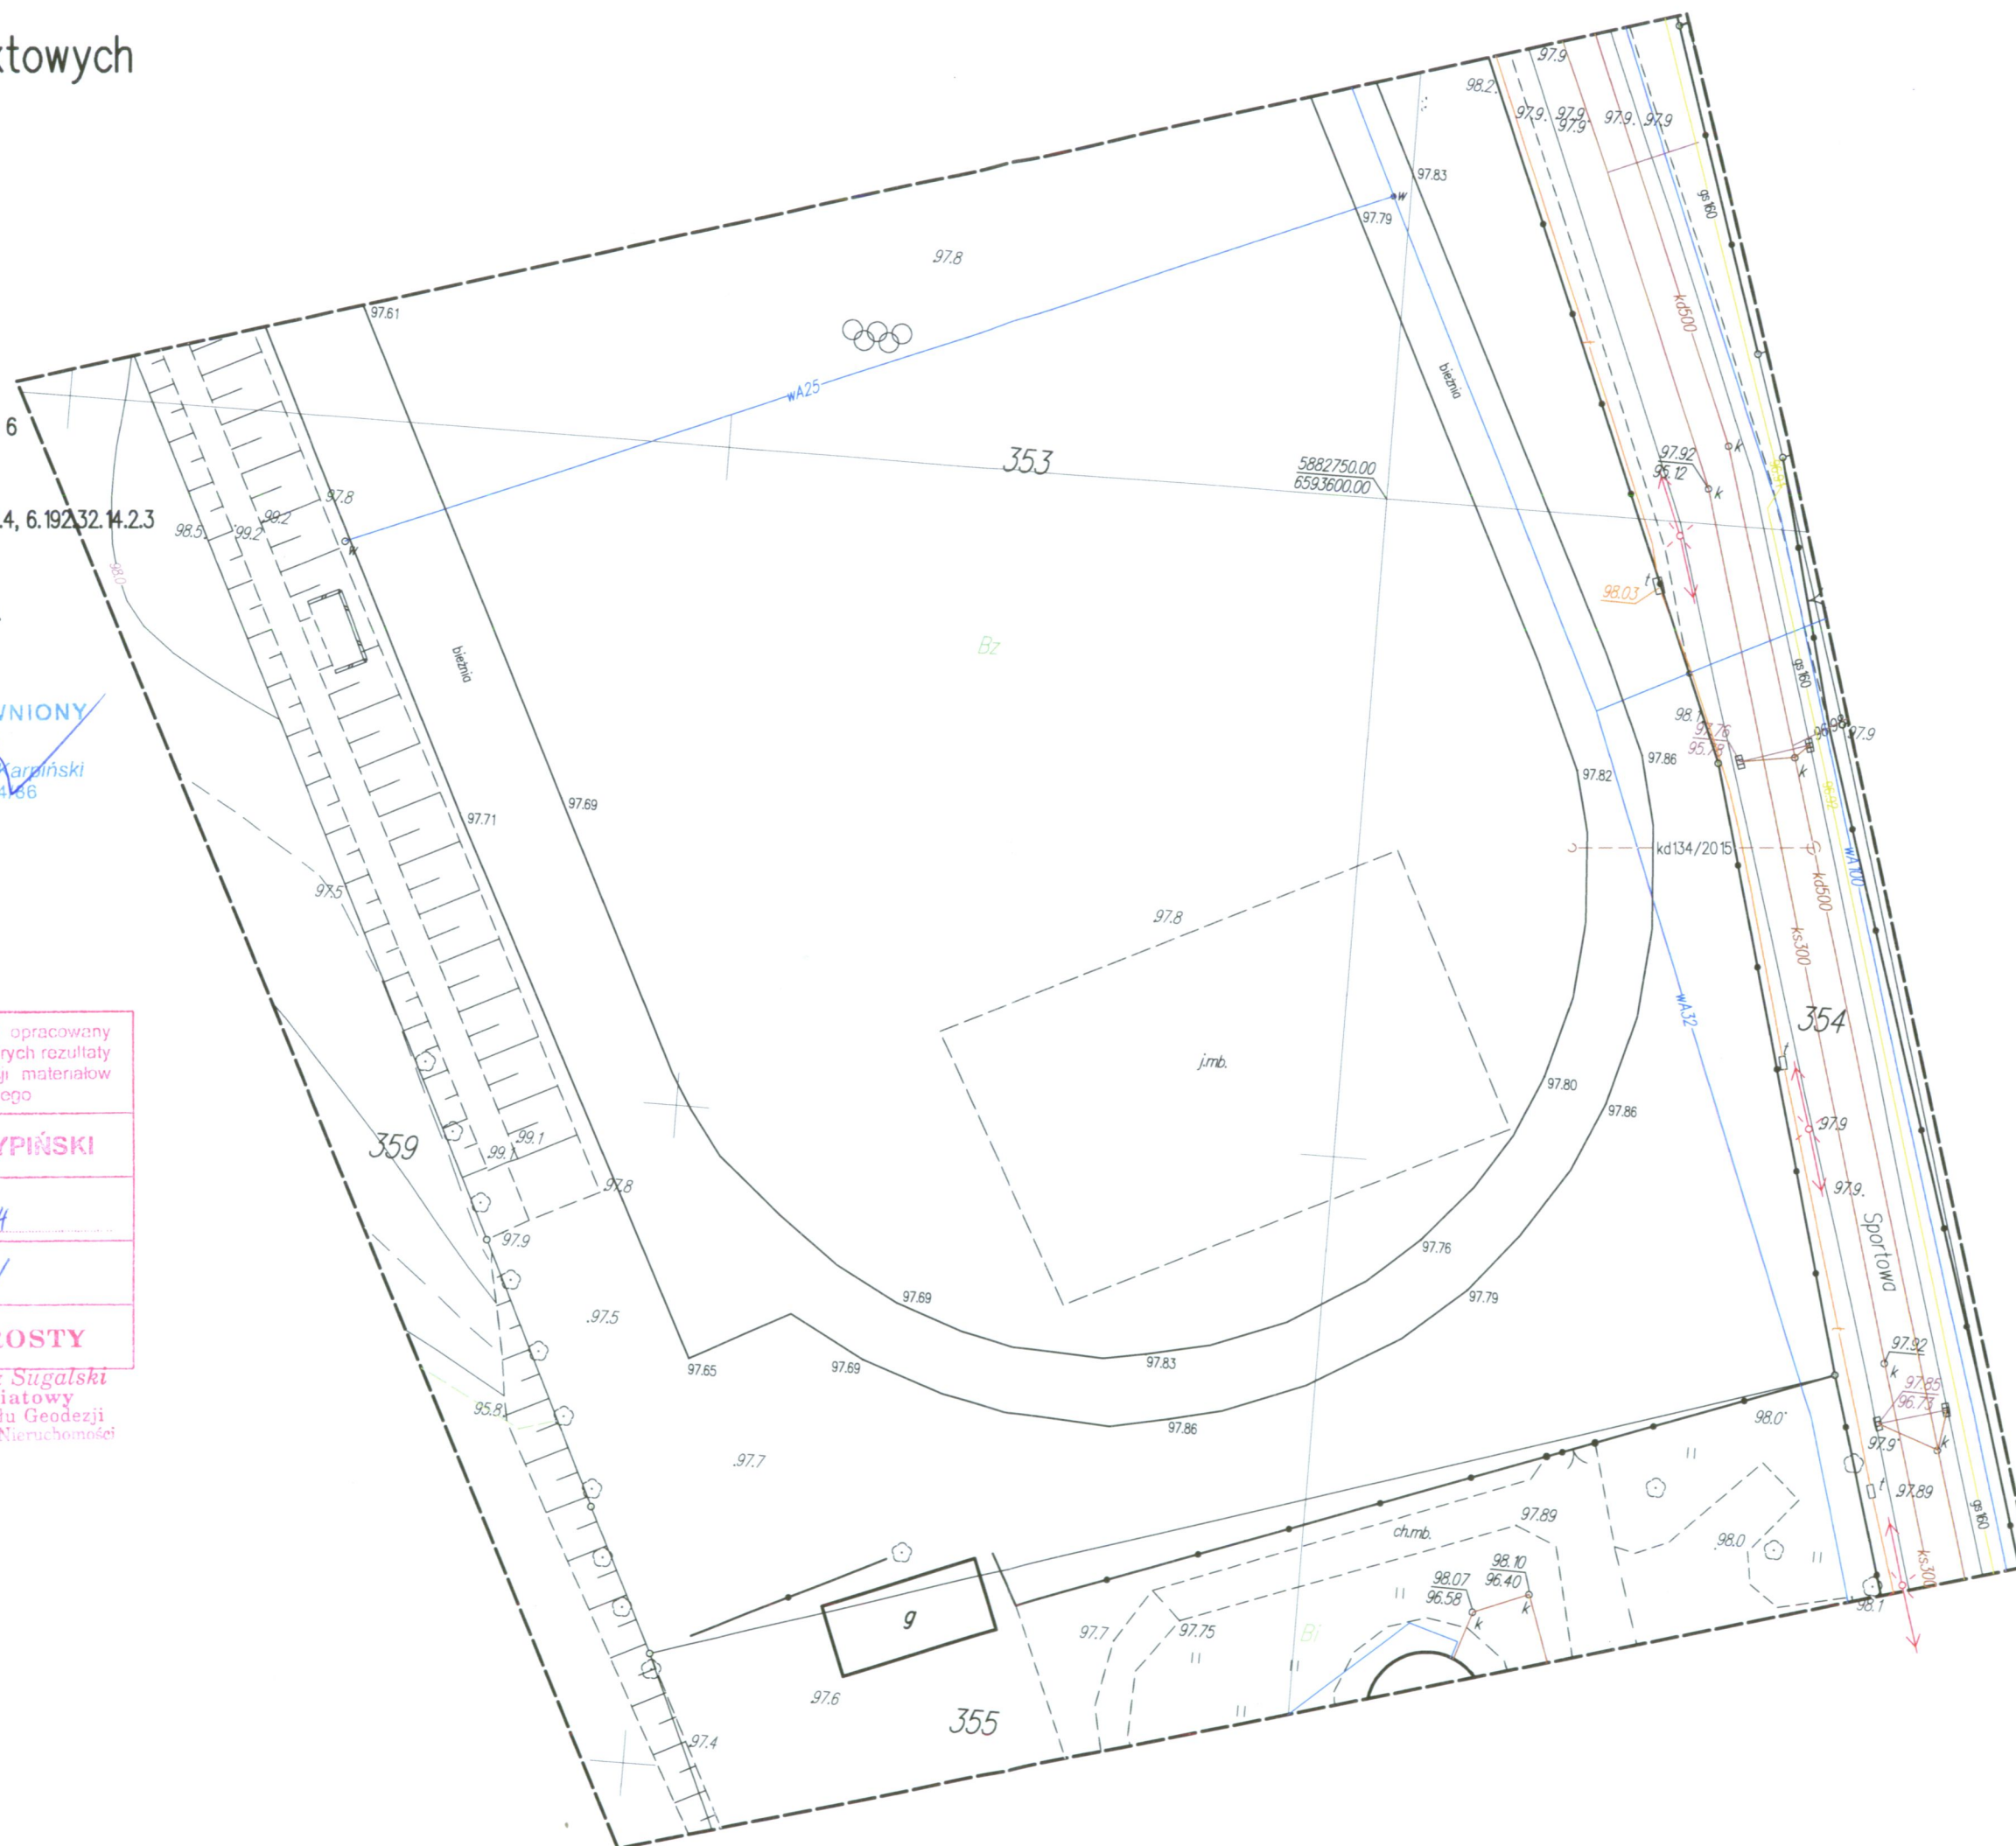

PROJEKT ZAGOSPODAROWANIA TERENU SKALA 1:500



Mapa do celów projektowych
Skala 1 : 500

RYPIN dz. nr 353

041201_1 - Rypin

0001 - Rypin

Identyfikator zgłoszenia : GIK.6640.54.3.2017

Układ współrzędnych prostokątnych płaskich : 2000 strefa 6

Układ wysokości : Kronsztadt 60

Godło mapy : 6.192.32.14.1.2, 6.192.32.14.2.1, 6.192.32.14.1.4, 6.192.32.14.2.3

Data opracowania : 28.04.2017 r.

- Brak służebności gruntowych w granicach projektowanej inwestycji.
Rozporządzenie MSWiA z dnia 9 listopada 2011 r.
(Dz. U. z 2011 r. Nr 263, poz. 1572)

tablica informująca
o dofinansowaniu ze środków UE

tablica z regulaminem siłowni

Onzaczenia:

- ① wyciąg górny + prasa nożna
- ② biegacz + stepper
- ③ twister + surfer
- ④ rower + jeździec
- ⑤ ławka + prostownik
- ⑥ pajacyk + motyl
- ⑦ narty
- ⑧ orbitrek
- ⑨ krzesło
- ⑩ wioślarz
- ⑪ tablica z regulaminem siłowni
- ⑫ tablica z informacją o dofinansowaniu ze środków UE

- obszar oddziaływania inwestycji
- granica opracowania
- ławka
- kosz na śmieci
- boisko piłkarskie/do hokeja (według odrębnego opracowania)
- boisko do koszykówki/siatkówki (według odrębnego opracowania)

OBIEKT	Siłownia plenerowa			
ADRES BUDOWY	87-500 Rypin, ul. Sportowa, dz. nr ewid. 353			
INWESTOR	Gmina Miasta Rypin 87-500 Rypin, ul. Warszawska 40			
BRANŻA	architektoniczno-konstrukcyjna			
RYSUNEK	Projekt zagospodarowania terenu			
PROJEKTANT	mgr inż. Tomasz Kosiński	DATA	28.04.2017	PODPIS
NR UPRAWNIEŃ BUD.	ABU-8386-5/155/88 Wk	28.04.2017		SKALA
				1:500