


Załącznik Nr 6 do SIWZ

Mapa z zaznaczonym obszarem planowanej budowy

MAPA

Skala 1:500
Miasto Rypin

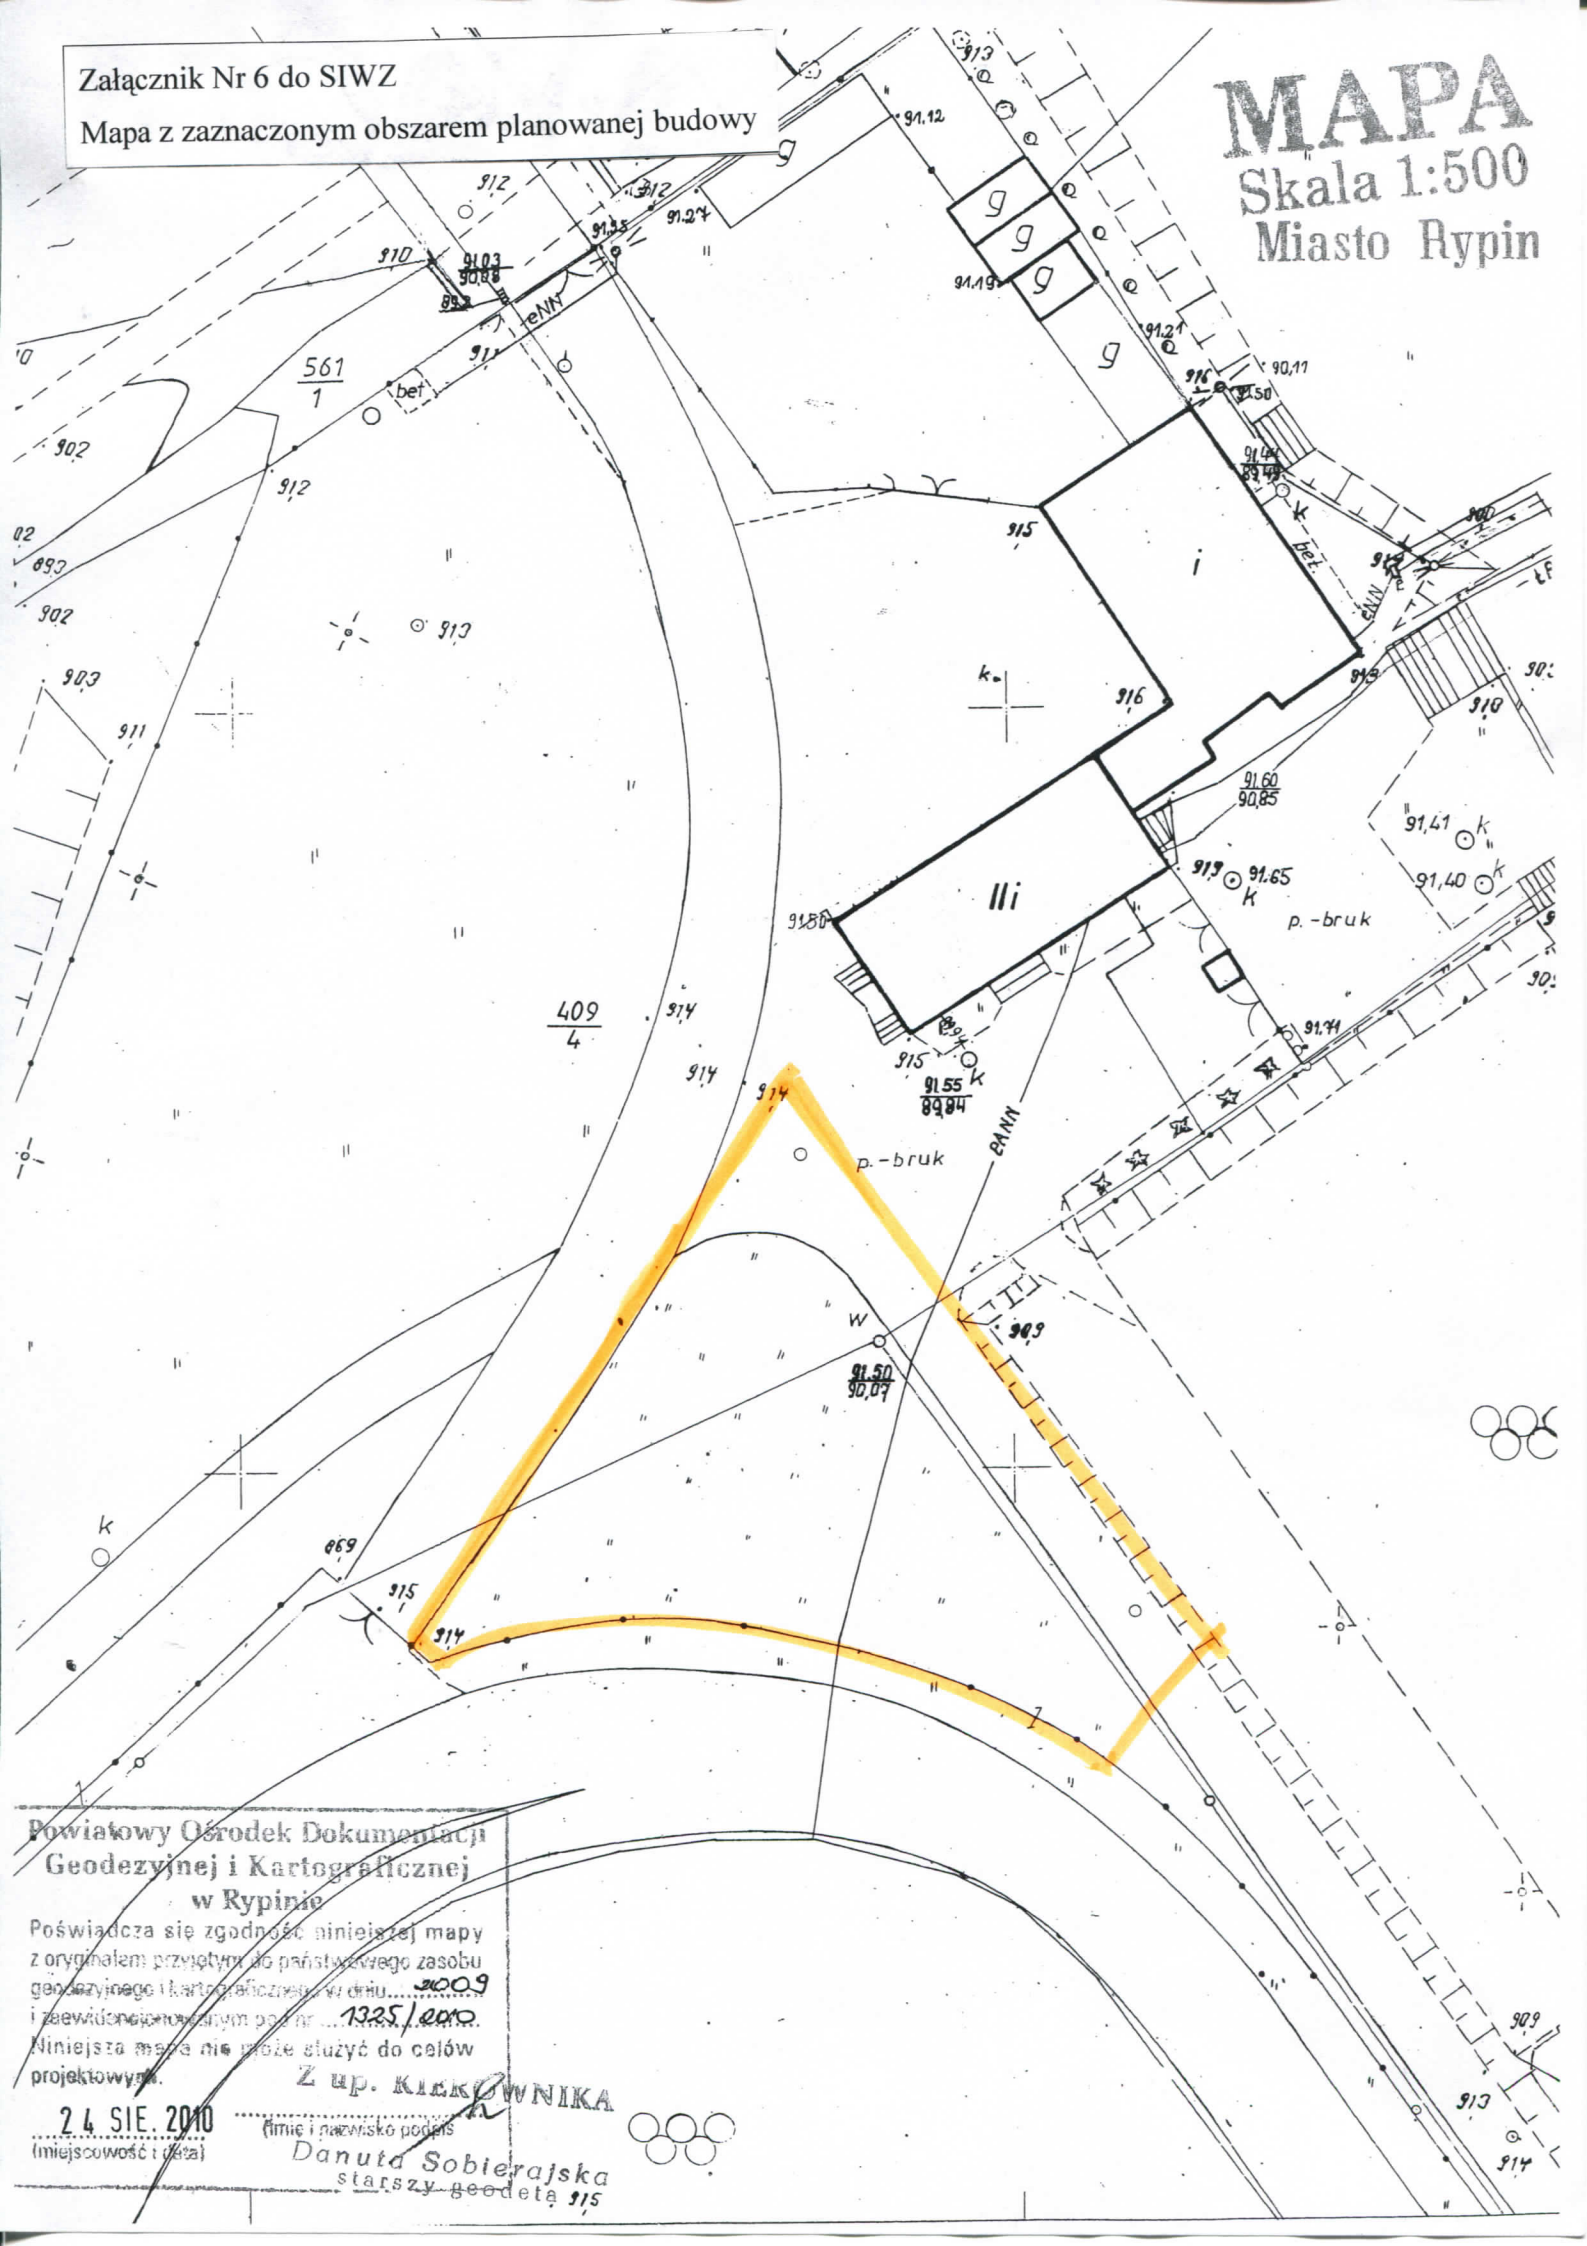

Powiatowy Ośrodek Dokumentacji
Geodezyjnej i Kartograficznej
w Rypinie

Poświadczam zgodność niniejszej mapy
z oryginałem przyjętym do państwowego zasobu
geodezyjnego i kartograficznego w dniu... 2009
i przewidzianym pod nr... 1325/2010.
Niniejsza mapa nie może służyć do celów
projektowych.

24 SIE. 2010
(miejscowość i data)

Z up. KIEROWNIKA
(imię i nazwisko podpis)
Danuta Sobierajska
starszy geodeta 915

