


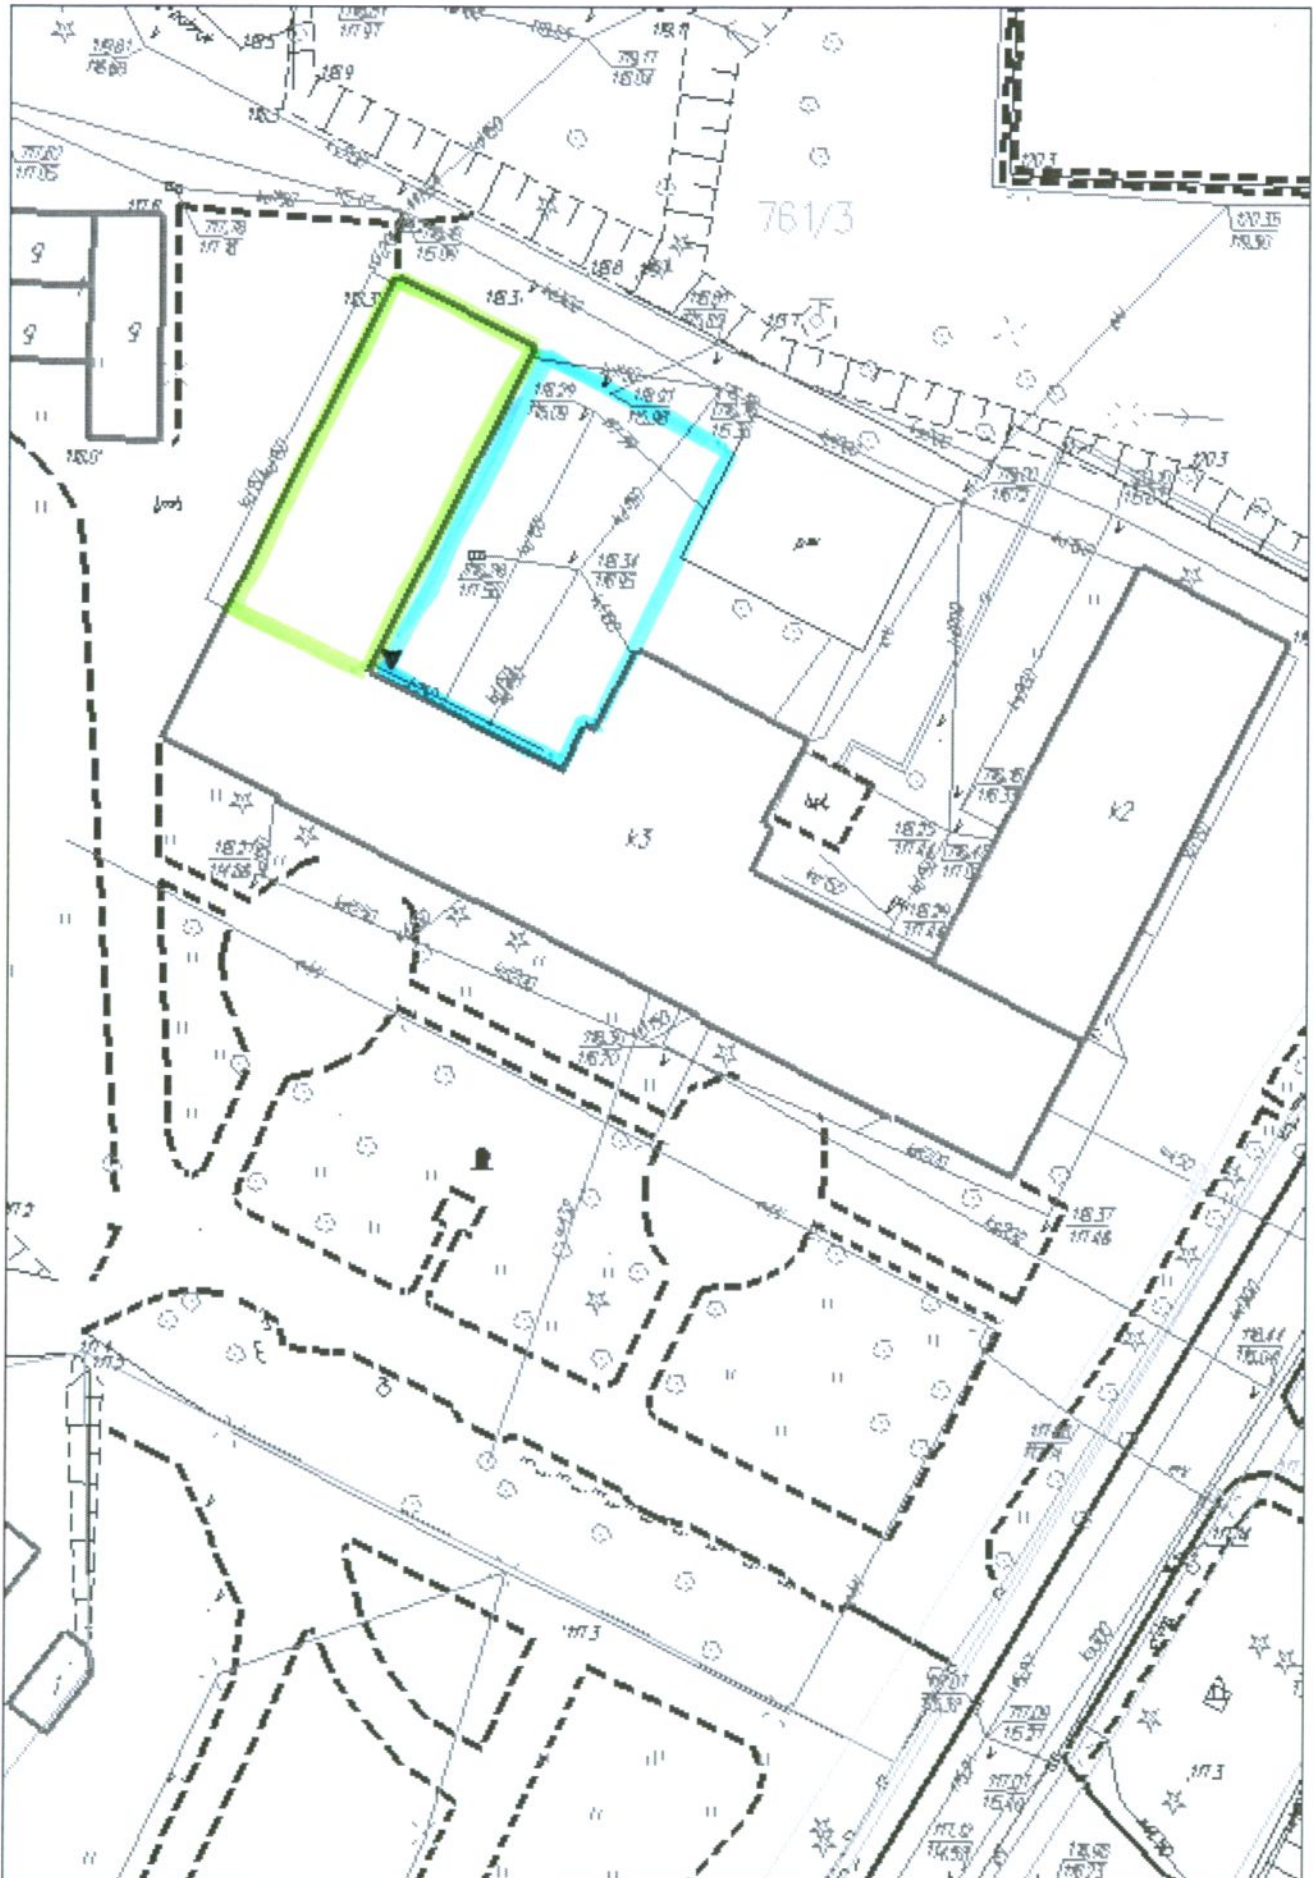

System Informacji Przestrzennej Miasta Rypin

skala 1 : 500



Niniejszy wydruk nie stanowi dokumentu w rozumieniu przepisów prawa
wydrukowano w serwisie mrypin.e-mapa.net dnia 2016-02-11 14:16:08

— SKRZYDŁO BUDYNKU DO ADAPTACJI
— PLAC AKTYWNEJ STREFY GIER (PLANOWANY)

strona 1