


Wydruk mapy

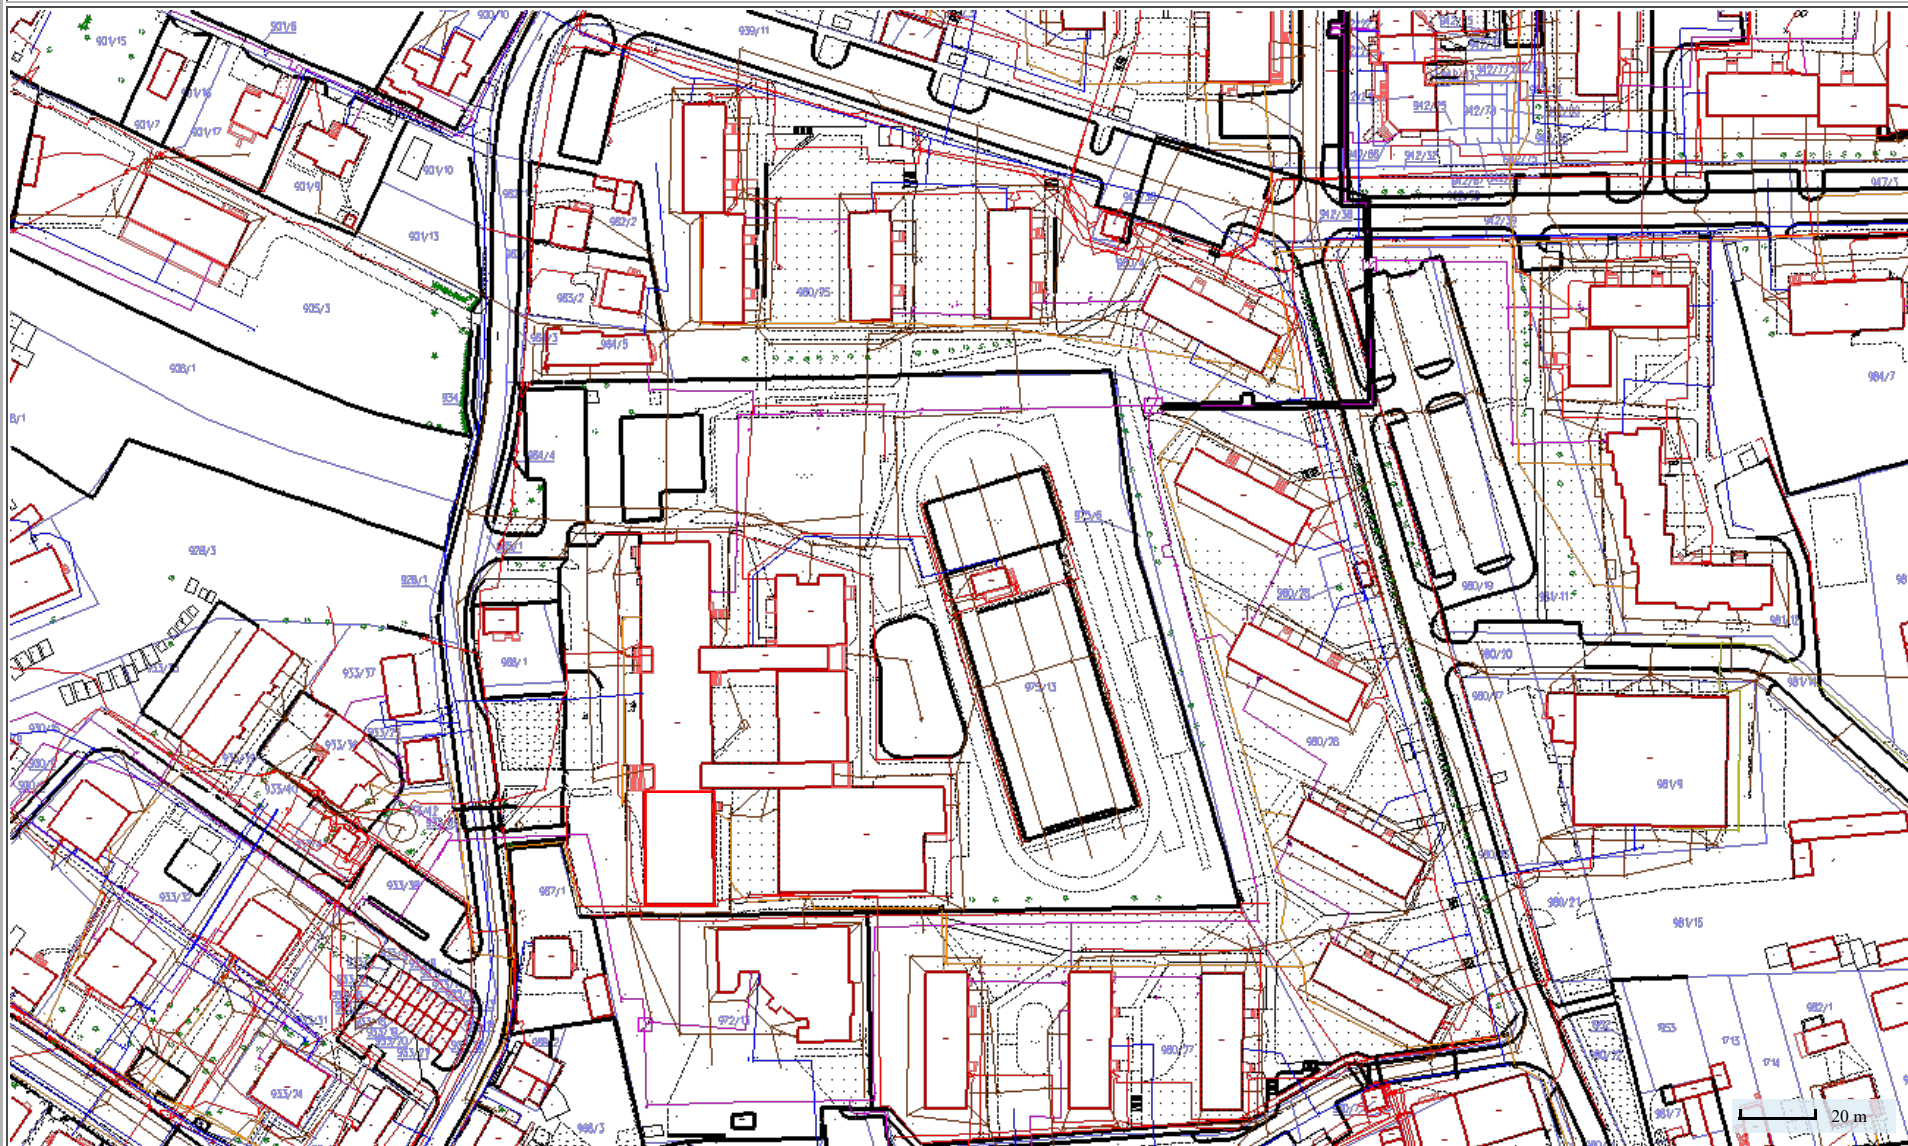

Sporządzono dnia: 11.12.2023 r.

Wydruk ma charakter poglądowy i nie jest dokumentem

- Segment budynku szkoły którego część parterowa przeznaczona jest do adaptacji na żłobek