FAZA
PROJEKT PODSTAWOWY

BRANŻA
ARCHITEKTURA

NR. ARKUSZA
17

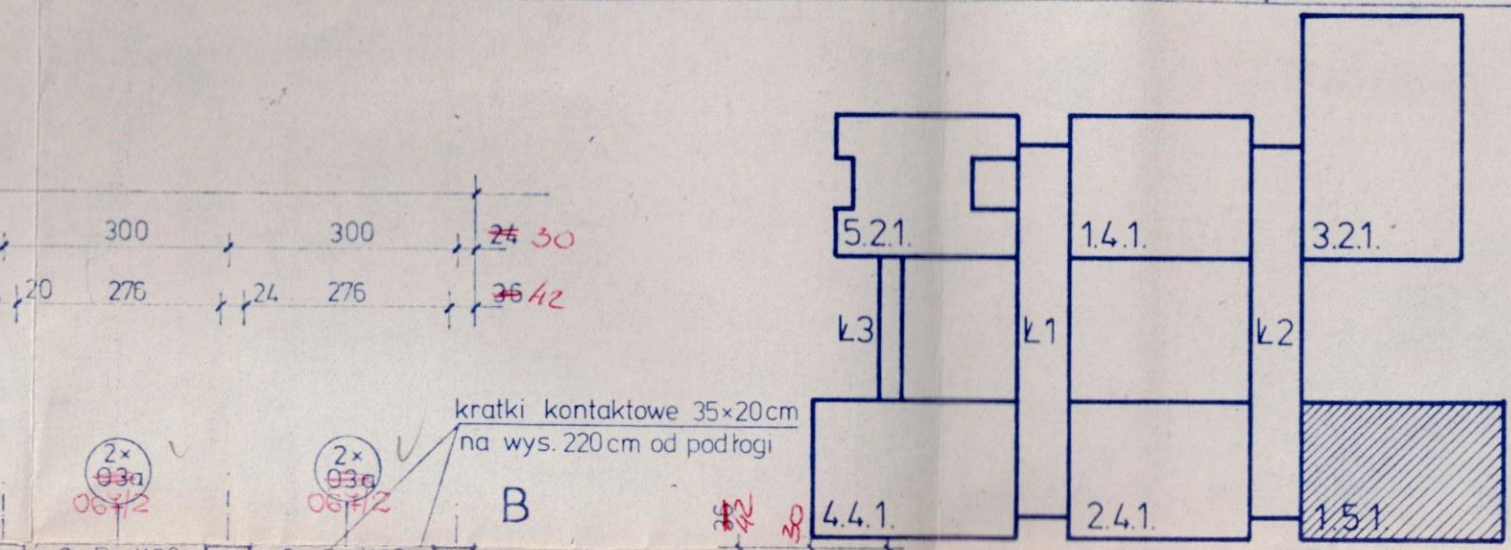

kratki kontaktowe 35×20 cm
na wys. 220 cm od podłogi

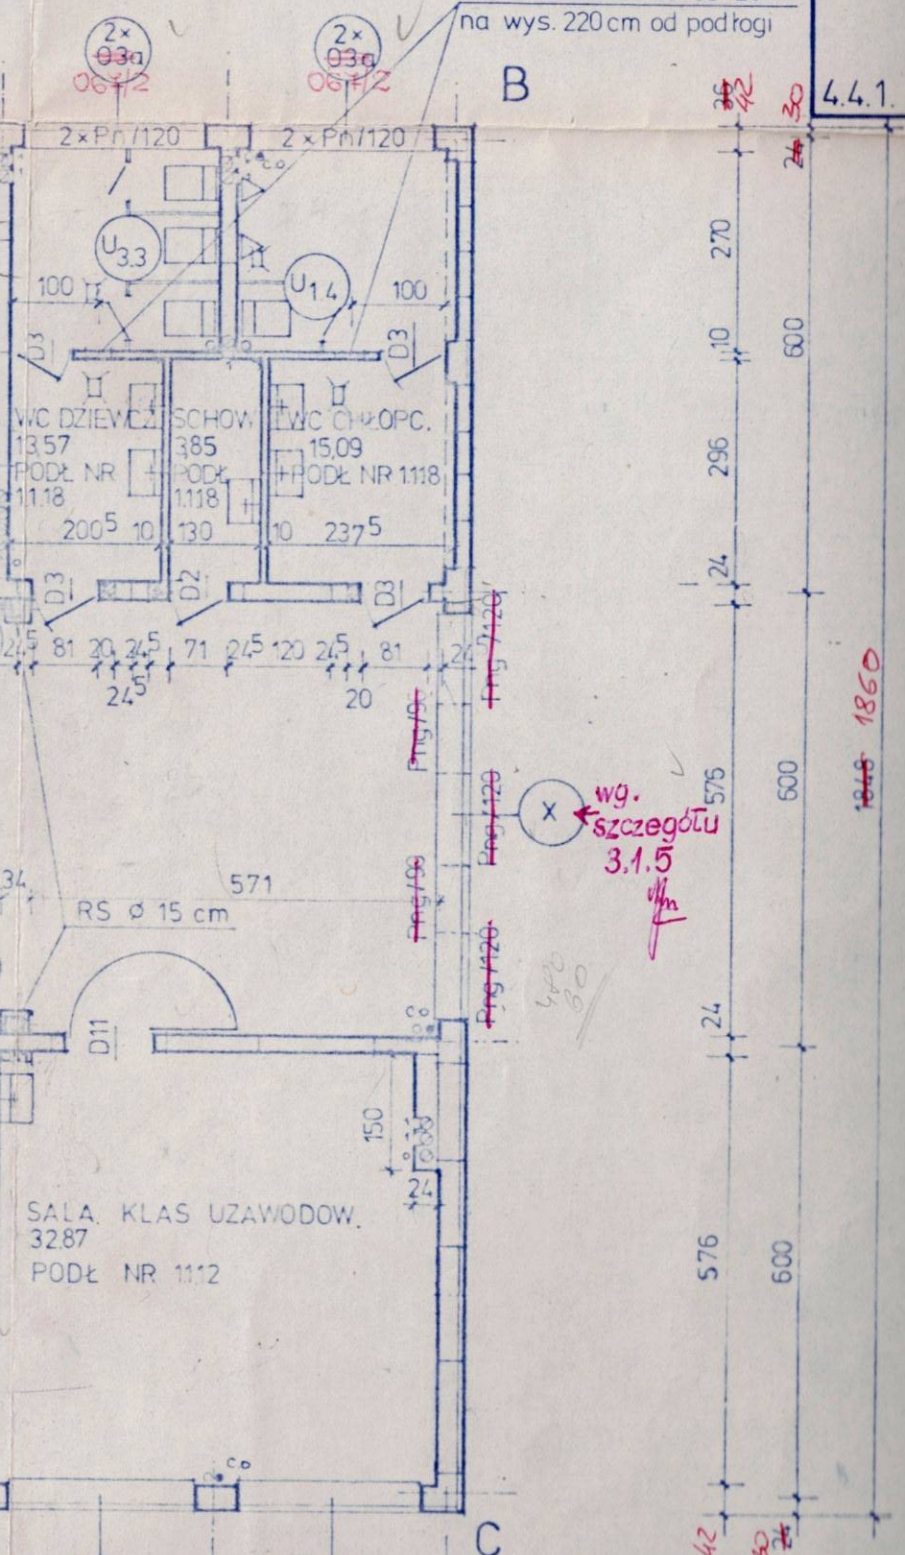

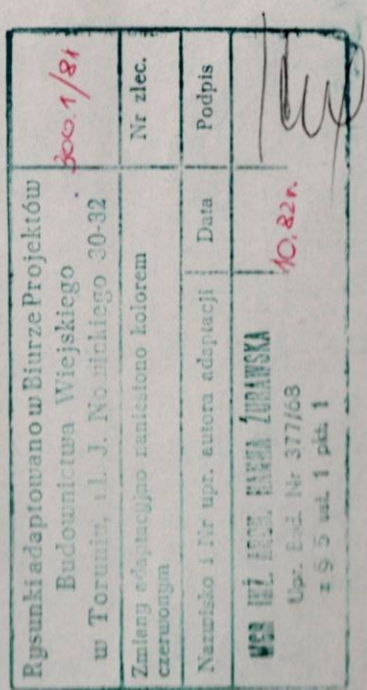

UWAGI

1 ŚCIANKI DZIAŁOWE 8 i 10 cm Z PŁYT PRO-MONTA