


MIEJSCOWY PLAN ZAGOSPODAROWANIA PRZESTRZENNEGO DLA CZĘŚCI OBSZARU MIASTA RYPIN W REJONIE ULICY KOSZAROWEJ (DZ. NR 2224/,2233 I 2224/2)

Z A Ł A C Z N I K N R 1 -
do uchwały nr/...../2024
Rady Miasta Rypin
z dnia 2024 r.



WYRYS ZE STUDIUM UWARUNKOWAŃ I KIERUNKÓW ZAGOSPODAROWANIA PRZESTRZENNEGO MIASTA RYPIN (TEKST JEDNOLITY - UCHWAŁA Nr LIX/358/2023 RADY MIASTA RYPIN z dnia 23 stycznia 2023 r.)
SKALA 1:10 000

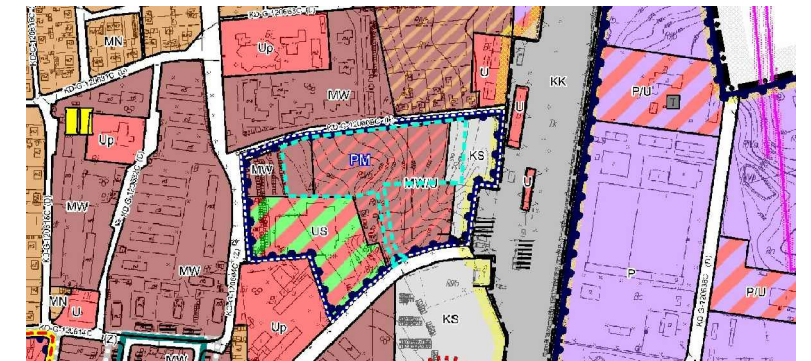

- GRANICA TERENU OBJĘTEGO OPRACOWANIEM MPZP
- obszar objęty sporządzonym miejscowym planem zagospodarowania przestrzennego
- MW zabudowa mieszkaniowa wielorodzinna
- MW/U zabudowa mieszkaniowa wielorodzinna lub/i usługowa

OZNACZENIA DO RYSUNKU PLANU:

- GRANICA OBSZARU OBJĘTEGO PLANEM
- LINIA ROZGRANICZAJĄCA TERENY O RÓŻNYM PRZEZNACZENIU LUB RÓŻNYCH ZASADACH ZAGOSPODAROWANIA
- NIEPRZEKACZALNA LINIA ZABUDOWY
- WYMIARY
- TEREN ZABUDOWY MIESZKANIOWEJ WIELORODZINNEJ LUB USŁUG
- KOP TEREN PARKINGU
- KDD TEREN DROGI DOJAZDOWEJ

ul. Koszarowa NAZWY WŁASNE ULIC

