
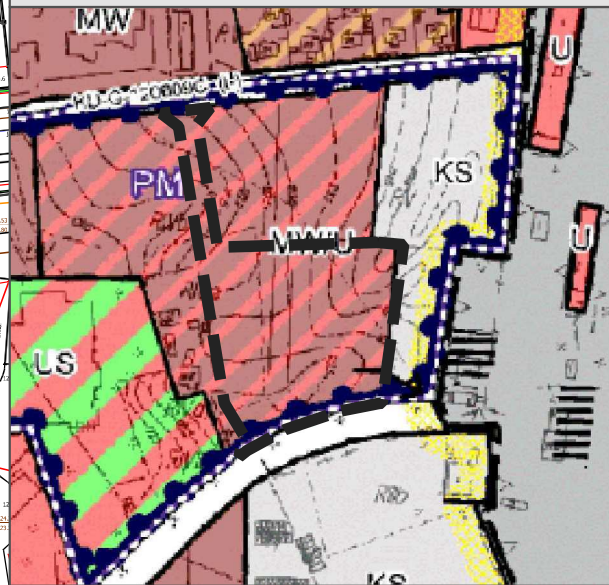


Zintegrowany Plan Inwestycyjny dla działek nr 2224/5 i 2224/2 w Rypinie

Załącznik nr 1 do uchwały nr ...
Rady Miasta Rypin
z dnia ... 2025 r.

Studium Uwarunkowań i Kierunków Zagospodarowania
Przestrzennego Miasta Rypin
Skala 1:5000

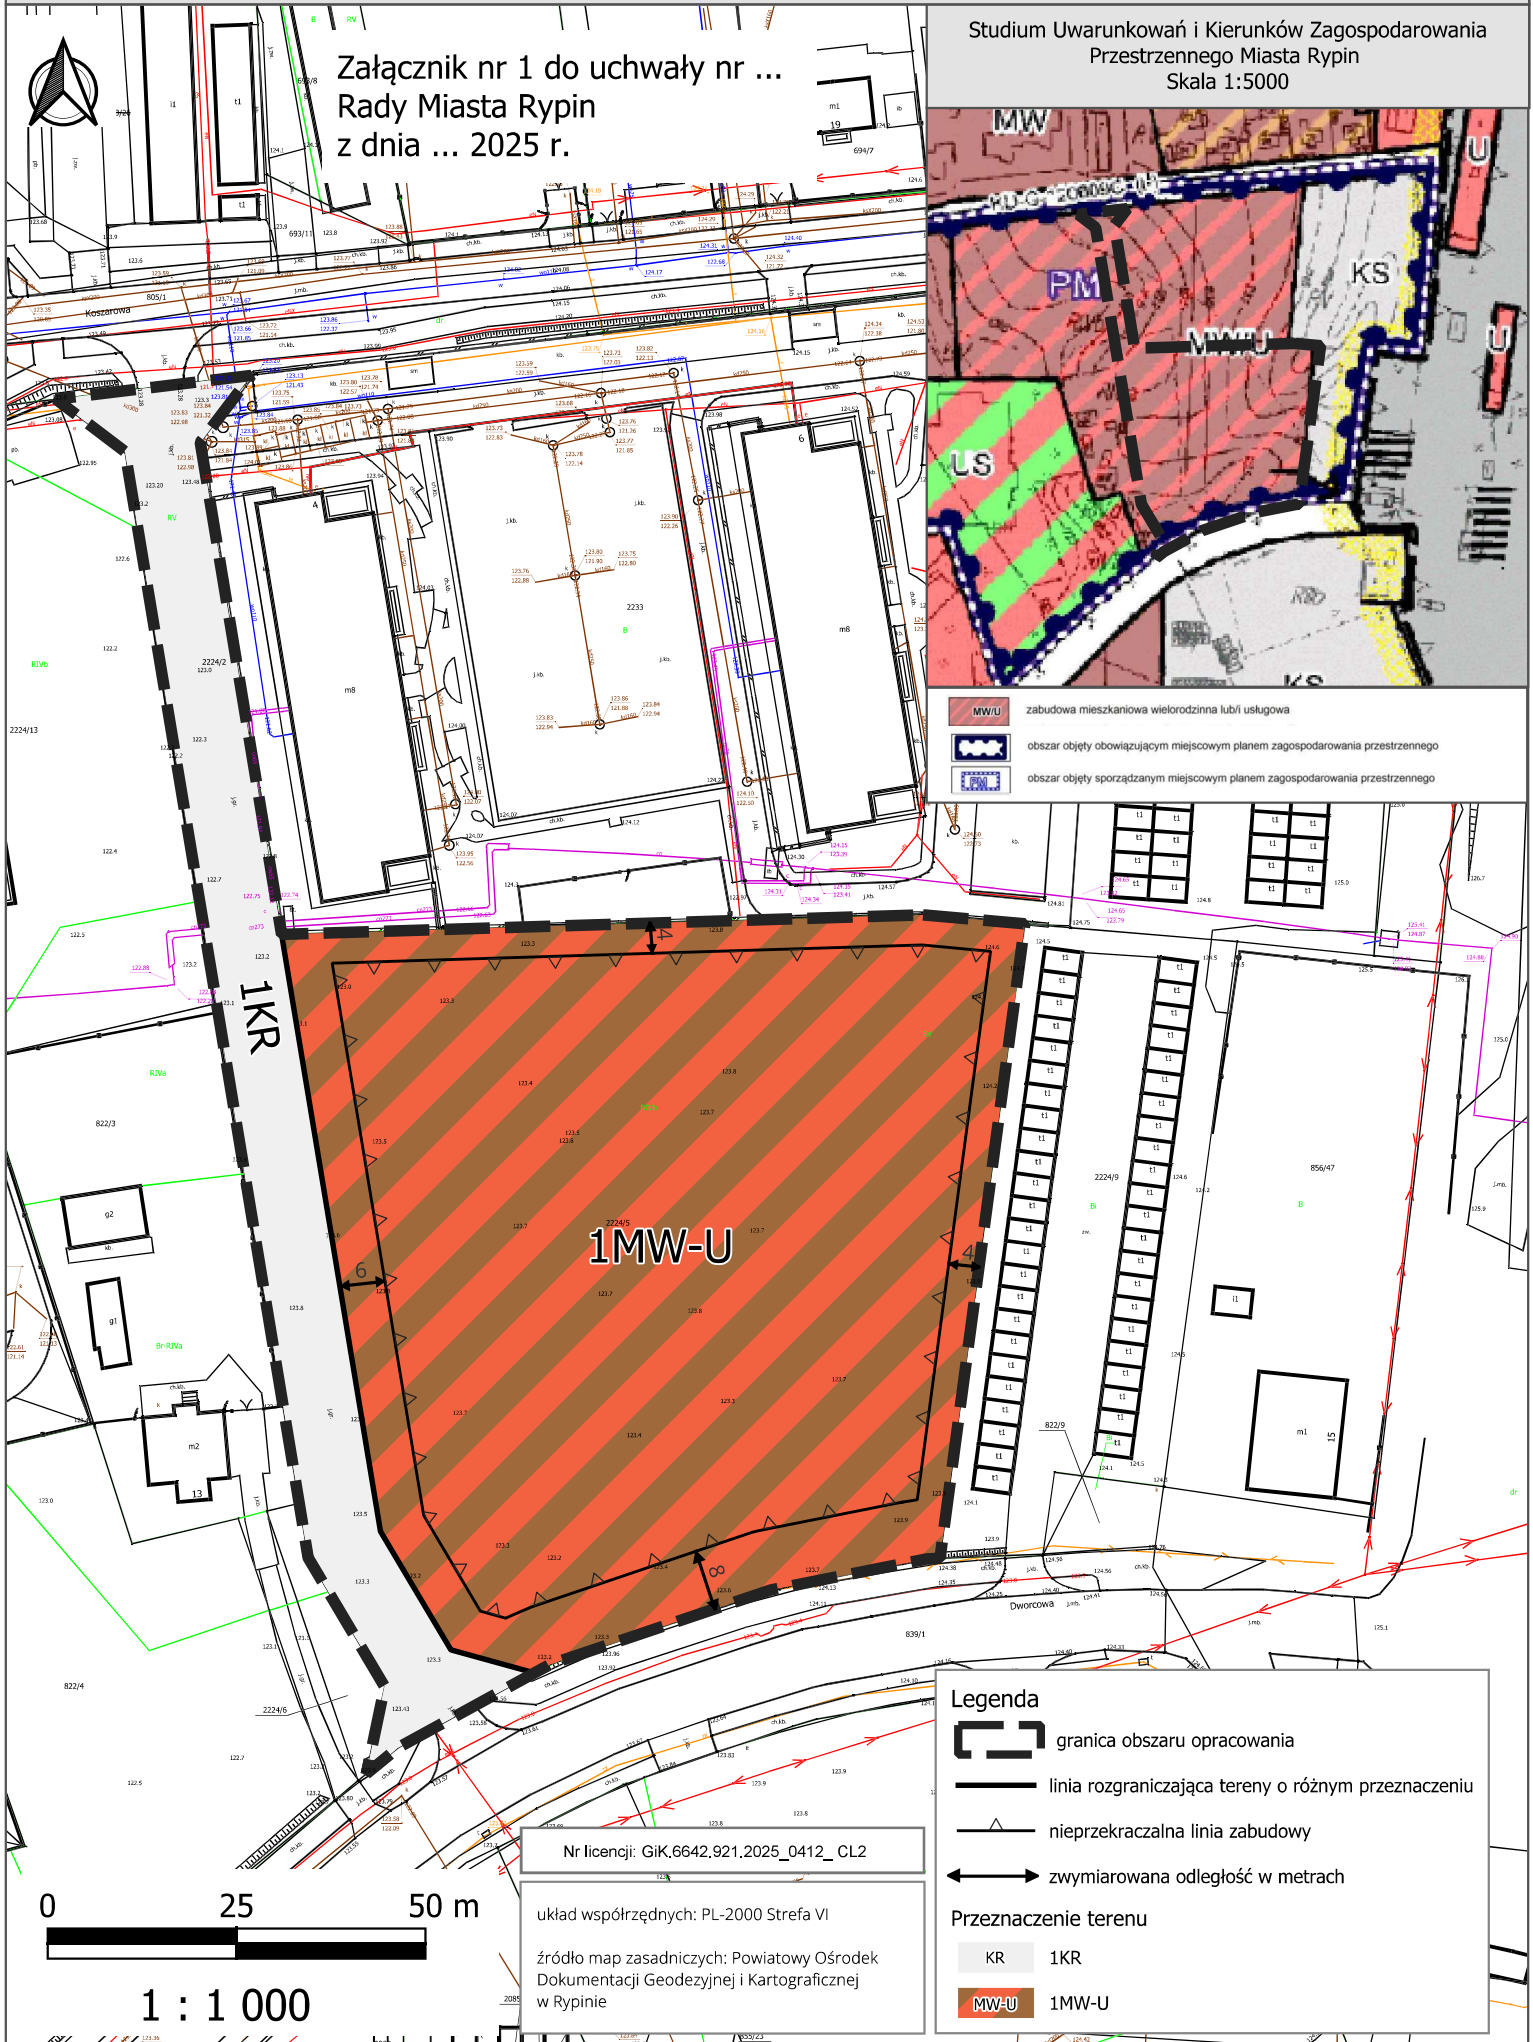

- zabudowa mieszkaniowa wielorzędna lub usługowa
- obszar objęty obowiązującym miejscowym planem zagospodarowania przestrzennego
- obszar objęty sporządzanym miejscowym planem zagospodarowania przestrzennego



Nr licencji: GiK.6642.921.2025_0412_CL2

układ współrzędnych: PL-2000 Strefa VI

źródło map zasadniczych: Powiatowy Ośrodek Dokumentacji Geodezyjnej i Kartograficznej w Rypinie

Legenda

- granica obszaru opracowania
- linia rozgraniczająca tereny o różnym przeznaczeniu
- nieprzekraczalna linia zabudowy
- zwymiarowana odległość w metrach

Przeznaczenie terenu

	KR	1KR
	MW-U	1MW-U

